


План 2-го этажа

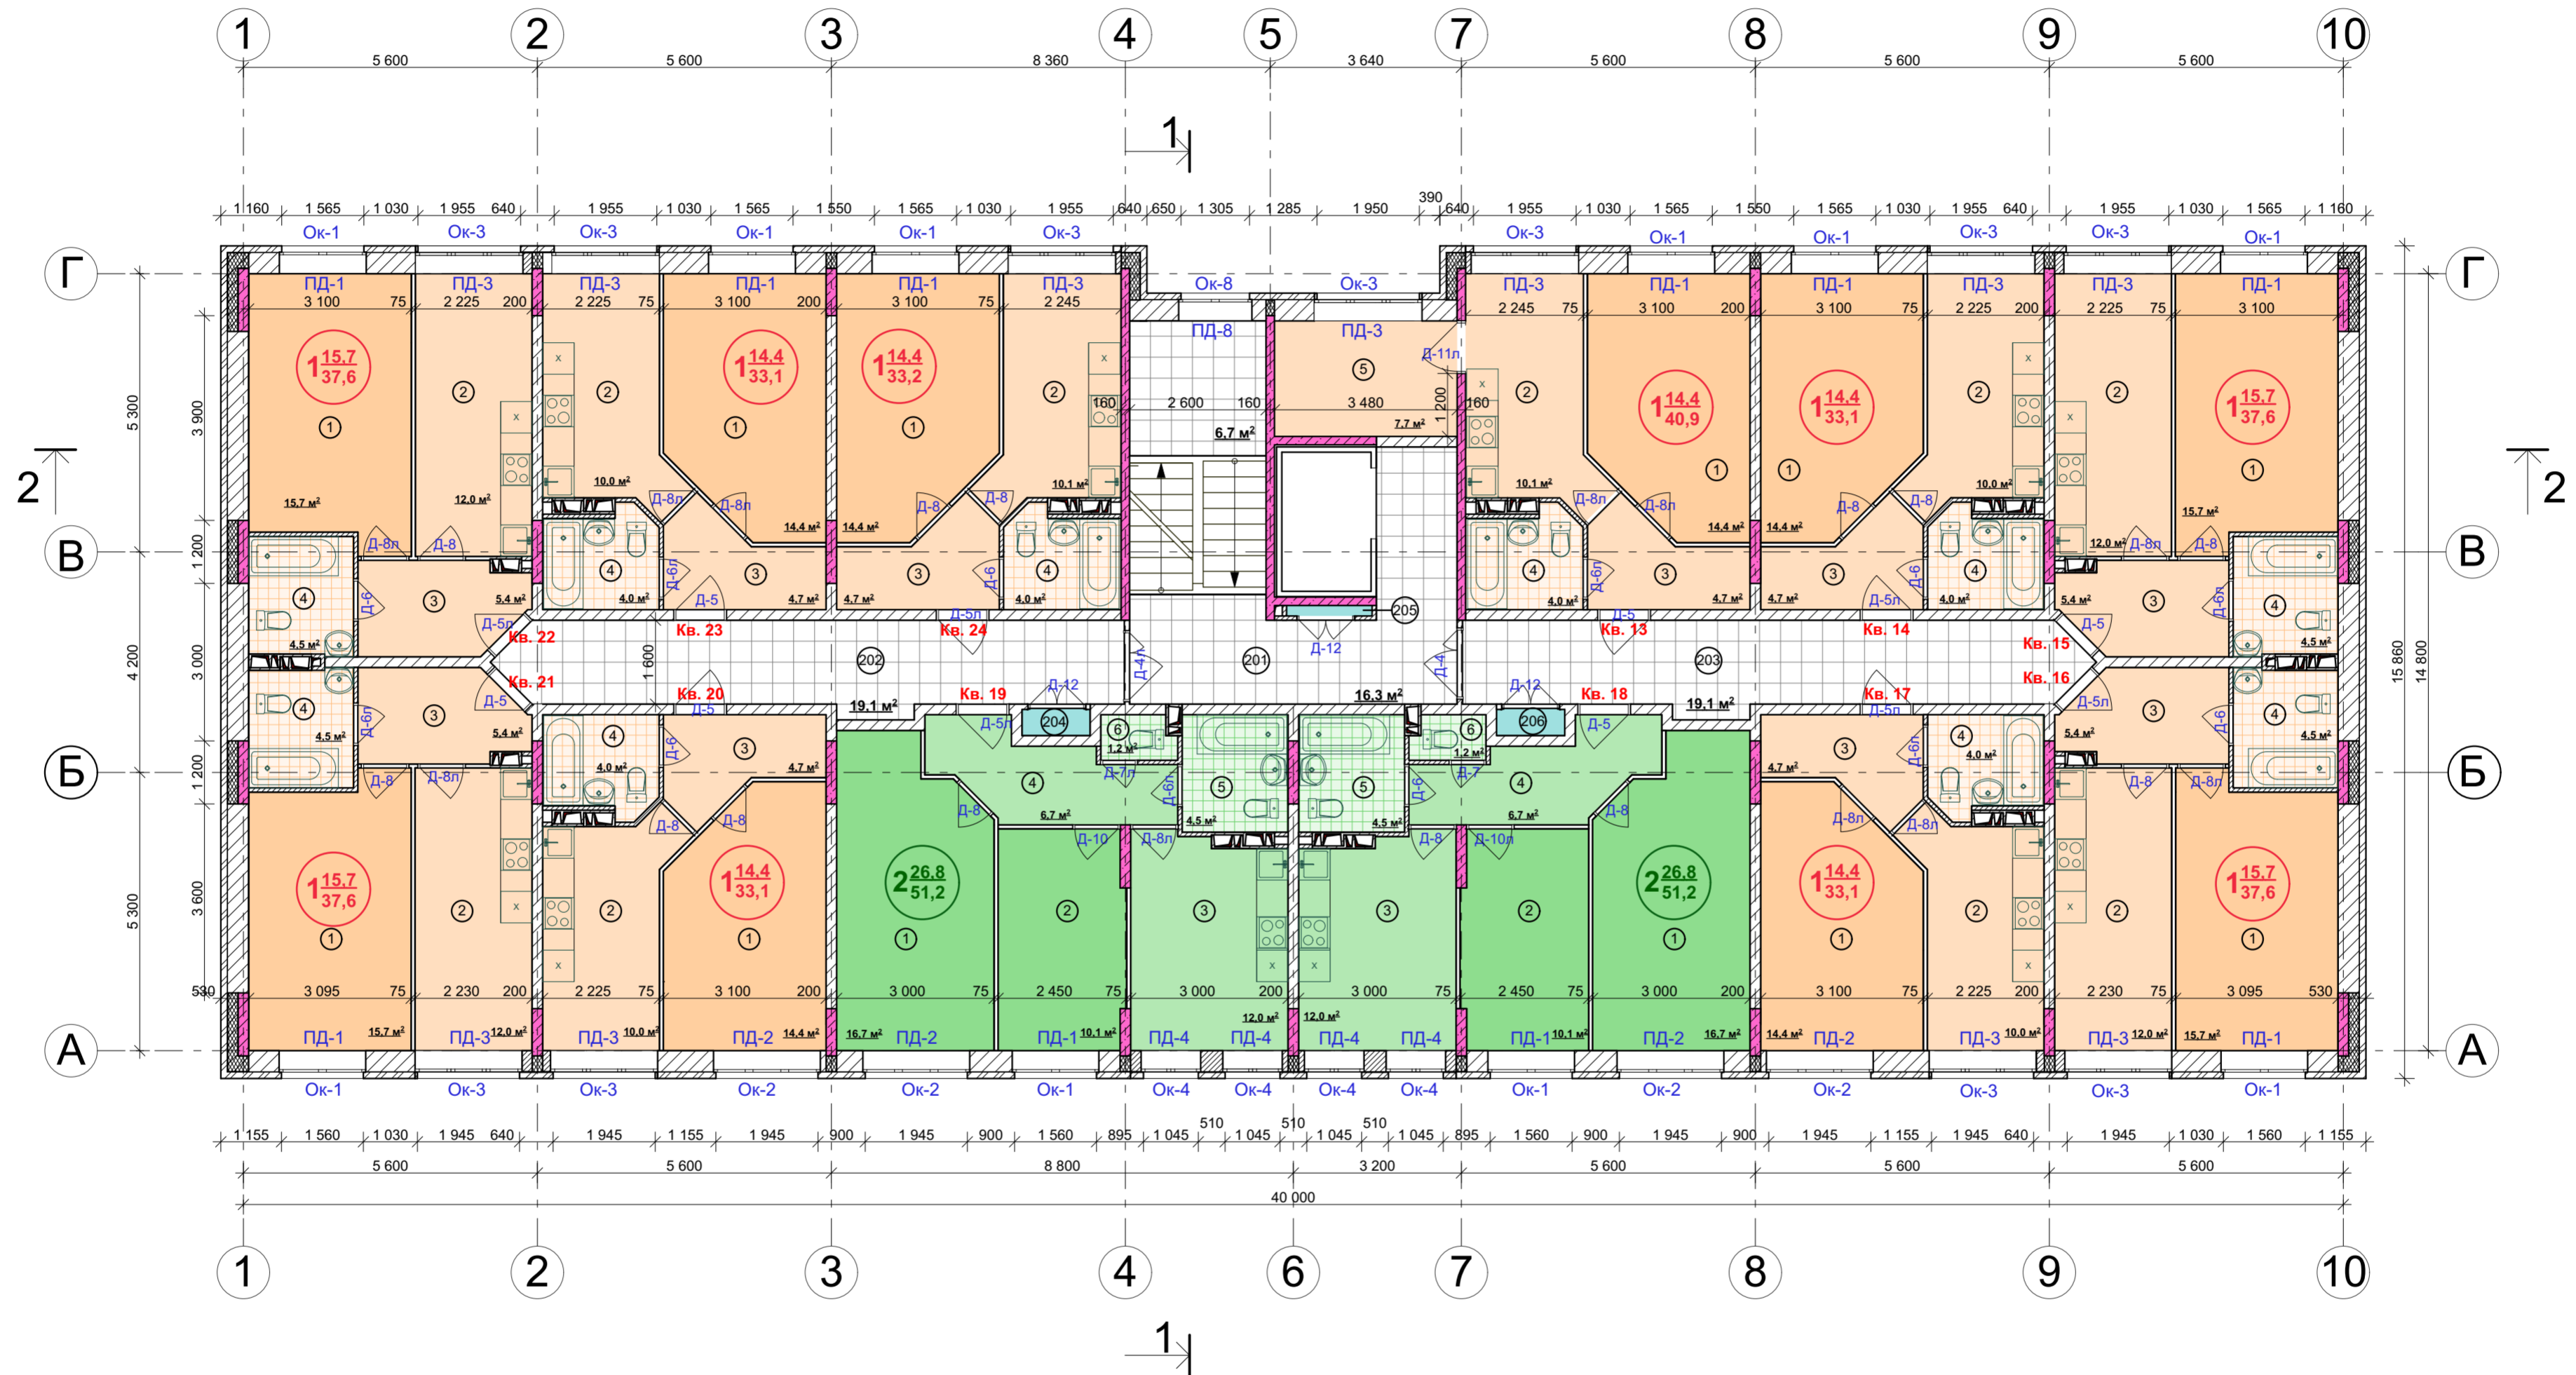

Экспликация помещений 2 этажа (начало)

(начало)

Экспликация помещений 2 этажа (окончание)

(окончание)

№ помеще-ния	Наименование	Площадь, м <sup>2</sup>	№ помеще-ния	Наименование	Площадь, м <sup>2</sup>
<b>Квартира № 13</b>					
1	Общая жилая комната	14,4	2	Спальня	10,1
2	Кухня	10,1	3	Кухня	12,0
3	Прихожая	4,7	4	Прихожая	6,7
4	Совмещенный сан/узел	4,0	5	Совмещенный сан/узел	4,5
5	Кладовая	7,7	6	Туалет	1,2
<b>Квартира № 14, 17, 20, 23</b>					
1	Общая жилая комната	14,4	1	Общая жилая комната	14,4
2	Кухня	10,0	2	Кухня	10,1
3	Прихожая	4,7	3	Прихожая	4,7
4	Совмещенный сан/узел	4,0	4	Совмещенный сан/узел	4,0
<b>Квартира № 15, 16, 21, 22</b>					
1	Общая жилая комната	15,7	201	Лестнично-лифтовой узел	23,0
2	Кухня	12,0	202	Межквартирный коридор	19,1
3	Прихожая	5,4	203	Межквартирный коридор	19,1
4	Совмещенный сан/узел	4,5	204	Ниша для прокладки инженерных коммуникаций	0,7
<b>Квартира № 18, 19</b>					
1	Общая жилая комната	16,7	205		0,3
			206		0,7

01-17-AP-3.1					
Жилая застройка в Скуратовском микрорайоне.					
Изм.	Кол.	Лист	№ док.	Подпись	Дата
Разраб.		Боброва		<i>[Signature]</i>	
Проверил		Трещев		<i>[Signature]</i>	
Жилой дом №1				Стадия	Лист
				П	4
План 2-го этажа				ООО "ТУЛВНЕШТРОЙПРОЕКТ"	