


План 3-го этажа

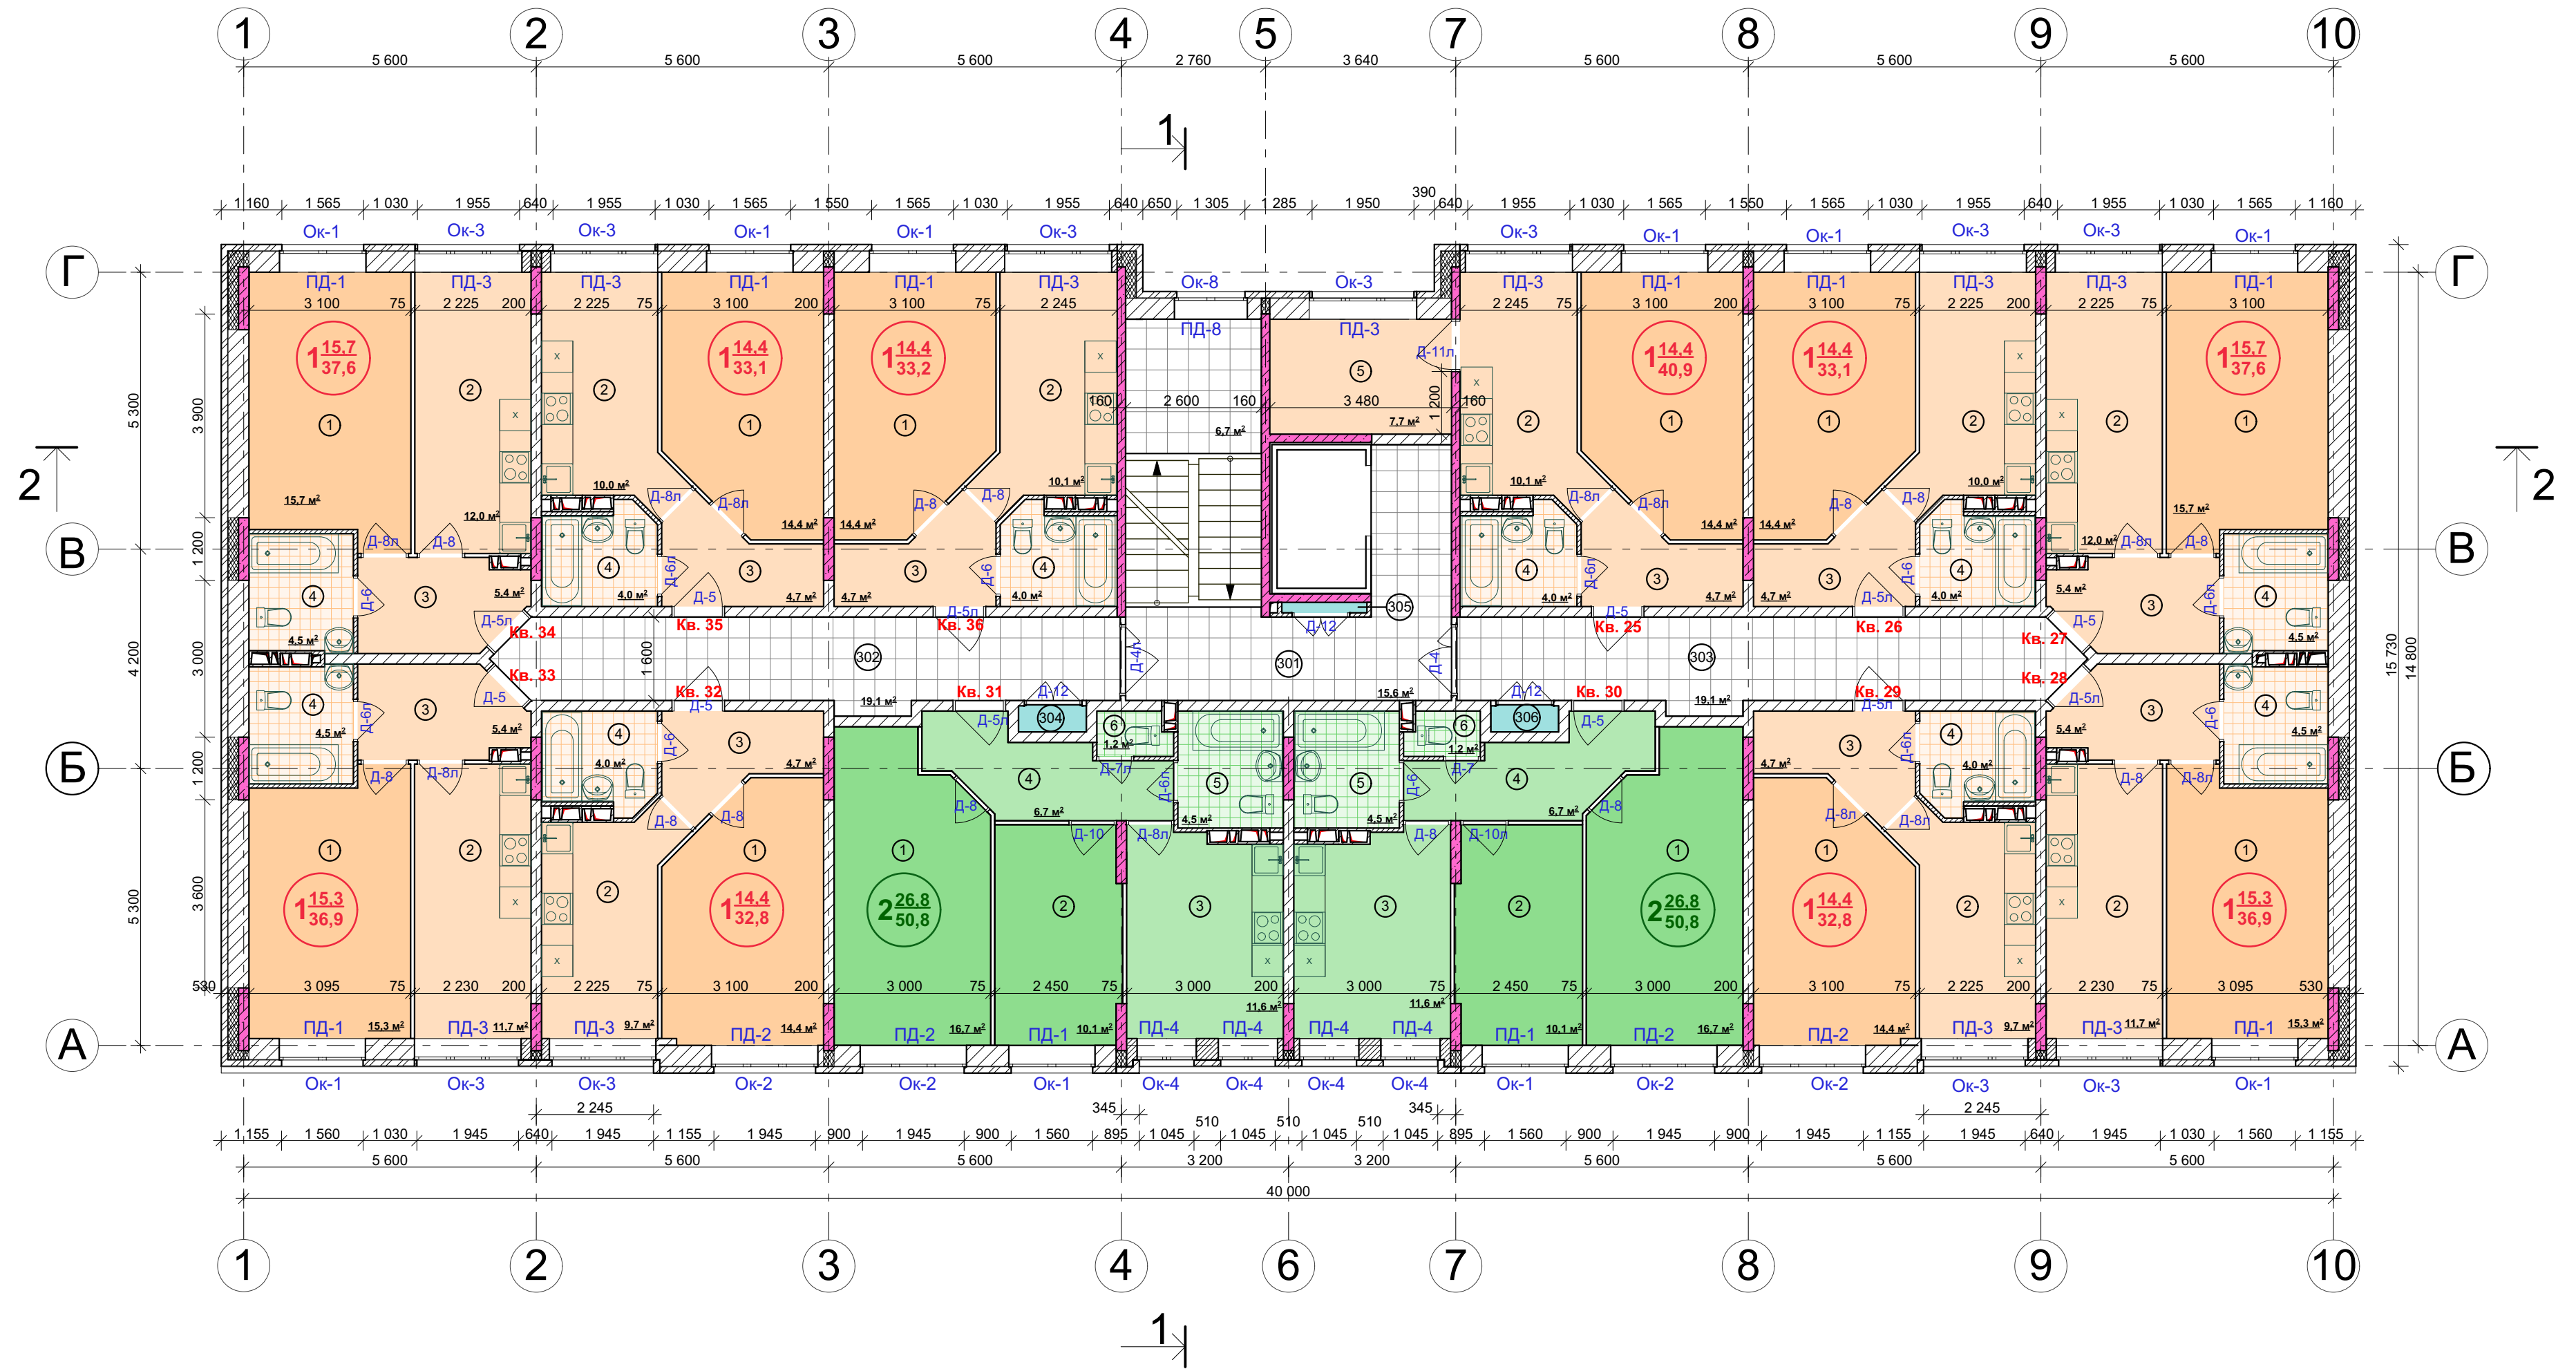

Экспликация помещений 3 этажа (начало)

Экспликация помещений 3 этажа (продолжение)

Экспликация помещений 3 этажа (окончание)

№ помещения	Наименование	Площадь, м ²
Квартира № 25		
1	Общая жилая комната	14,4
2	Кухня	10,1
3	Прихожая	4,7
4	Совмещенный сан/узел	4,0
5	Кладовая	7,7
Квартира № 26, 35		
1	Общая жилая комната	14,4
2	Кухня	10,0
3	Прихожая	4,7
4	Совмещенный сан/узел	4,0
Квартира № 27, 34		
1	Общая жилая комната	15,7
2	Кухня	12,0
3	Прихожая	5,4
4	Совмещенный сан/узел	4,5
Квартира № 28, 33		
1	Общая жилая комната	15,3

№ помещения	Наименование	Площадь, м ²
2	Кухня	11,7
3	Прихожая	5,4
4	Совмещенный сан/узел	4,5
Квартира № 29, 32		
1	Общая жилая комната	14,4
2	Кухня	9,7
3	Прихожая	4,7
4	Совмещенный сан/узел	4,0
Квартира № 30, 31		
1	Общая жилая комната	16,7
2	Спальня	10,1
3	Кухня	11,6
4	Прихожая	6,7
5	Совмещенный сан/узел	4,5
6	Туалет	1,2
Квартира № 36		
1	Общая жилая комната	14,4
2	Кухня	10,1

№ помещения	Наименование	Площадь, м ²
3	Прихожая	4,7
4	Совмещенный сан/узел	4,0
Помещения общего пользования		
301	Лестнично-лифтовой узел	22,3
302	Межквартирный коридор	19,1
303	Межквартирный коридор	19,1
304	Ниша для прокладки инженерных коммуникаций	0,7
305		0,3
306		0,7

01-17-AP-3.1						
Жилая застройка в Скуратовском микрорайоне.						
Изм.	Кол.	Лист	№ док.	Подпись	Дата	
Разраб.		Боброва		<i>[Signature]</i>		
Проверил		Трещев		<i>[Signature]</i>		
ГАП		Федоренко		<i>[Signature]</i>		
Н.контр		Чуприкова		<i>[Signature]</i>		
Жилой дом №1				Стадия	Лист	Листов
План 3-го этажа				П	5	
				ООО "ТУЛВНШЕСТРОЙПРОЕКТ"		