


План 5 этажа

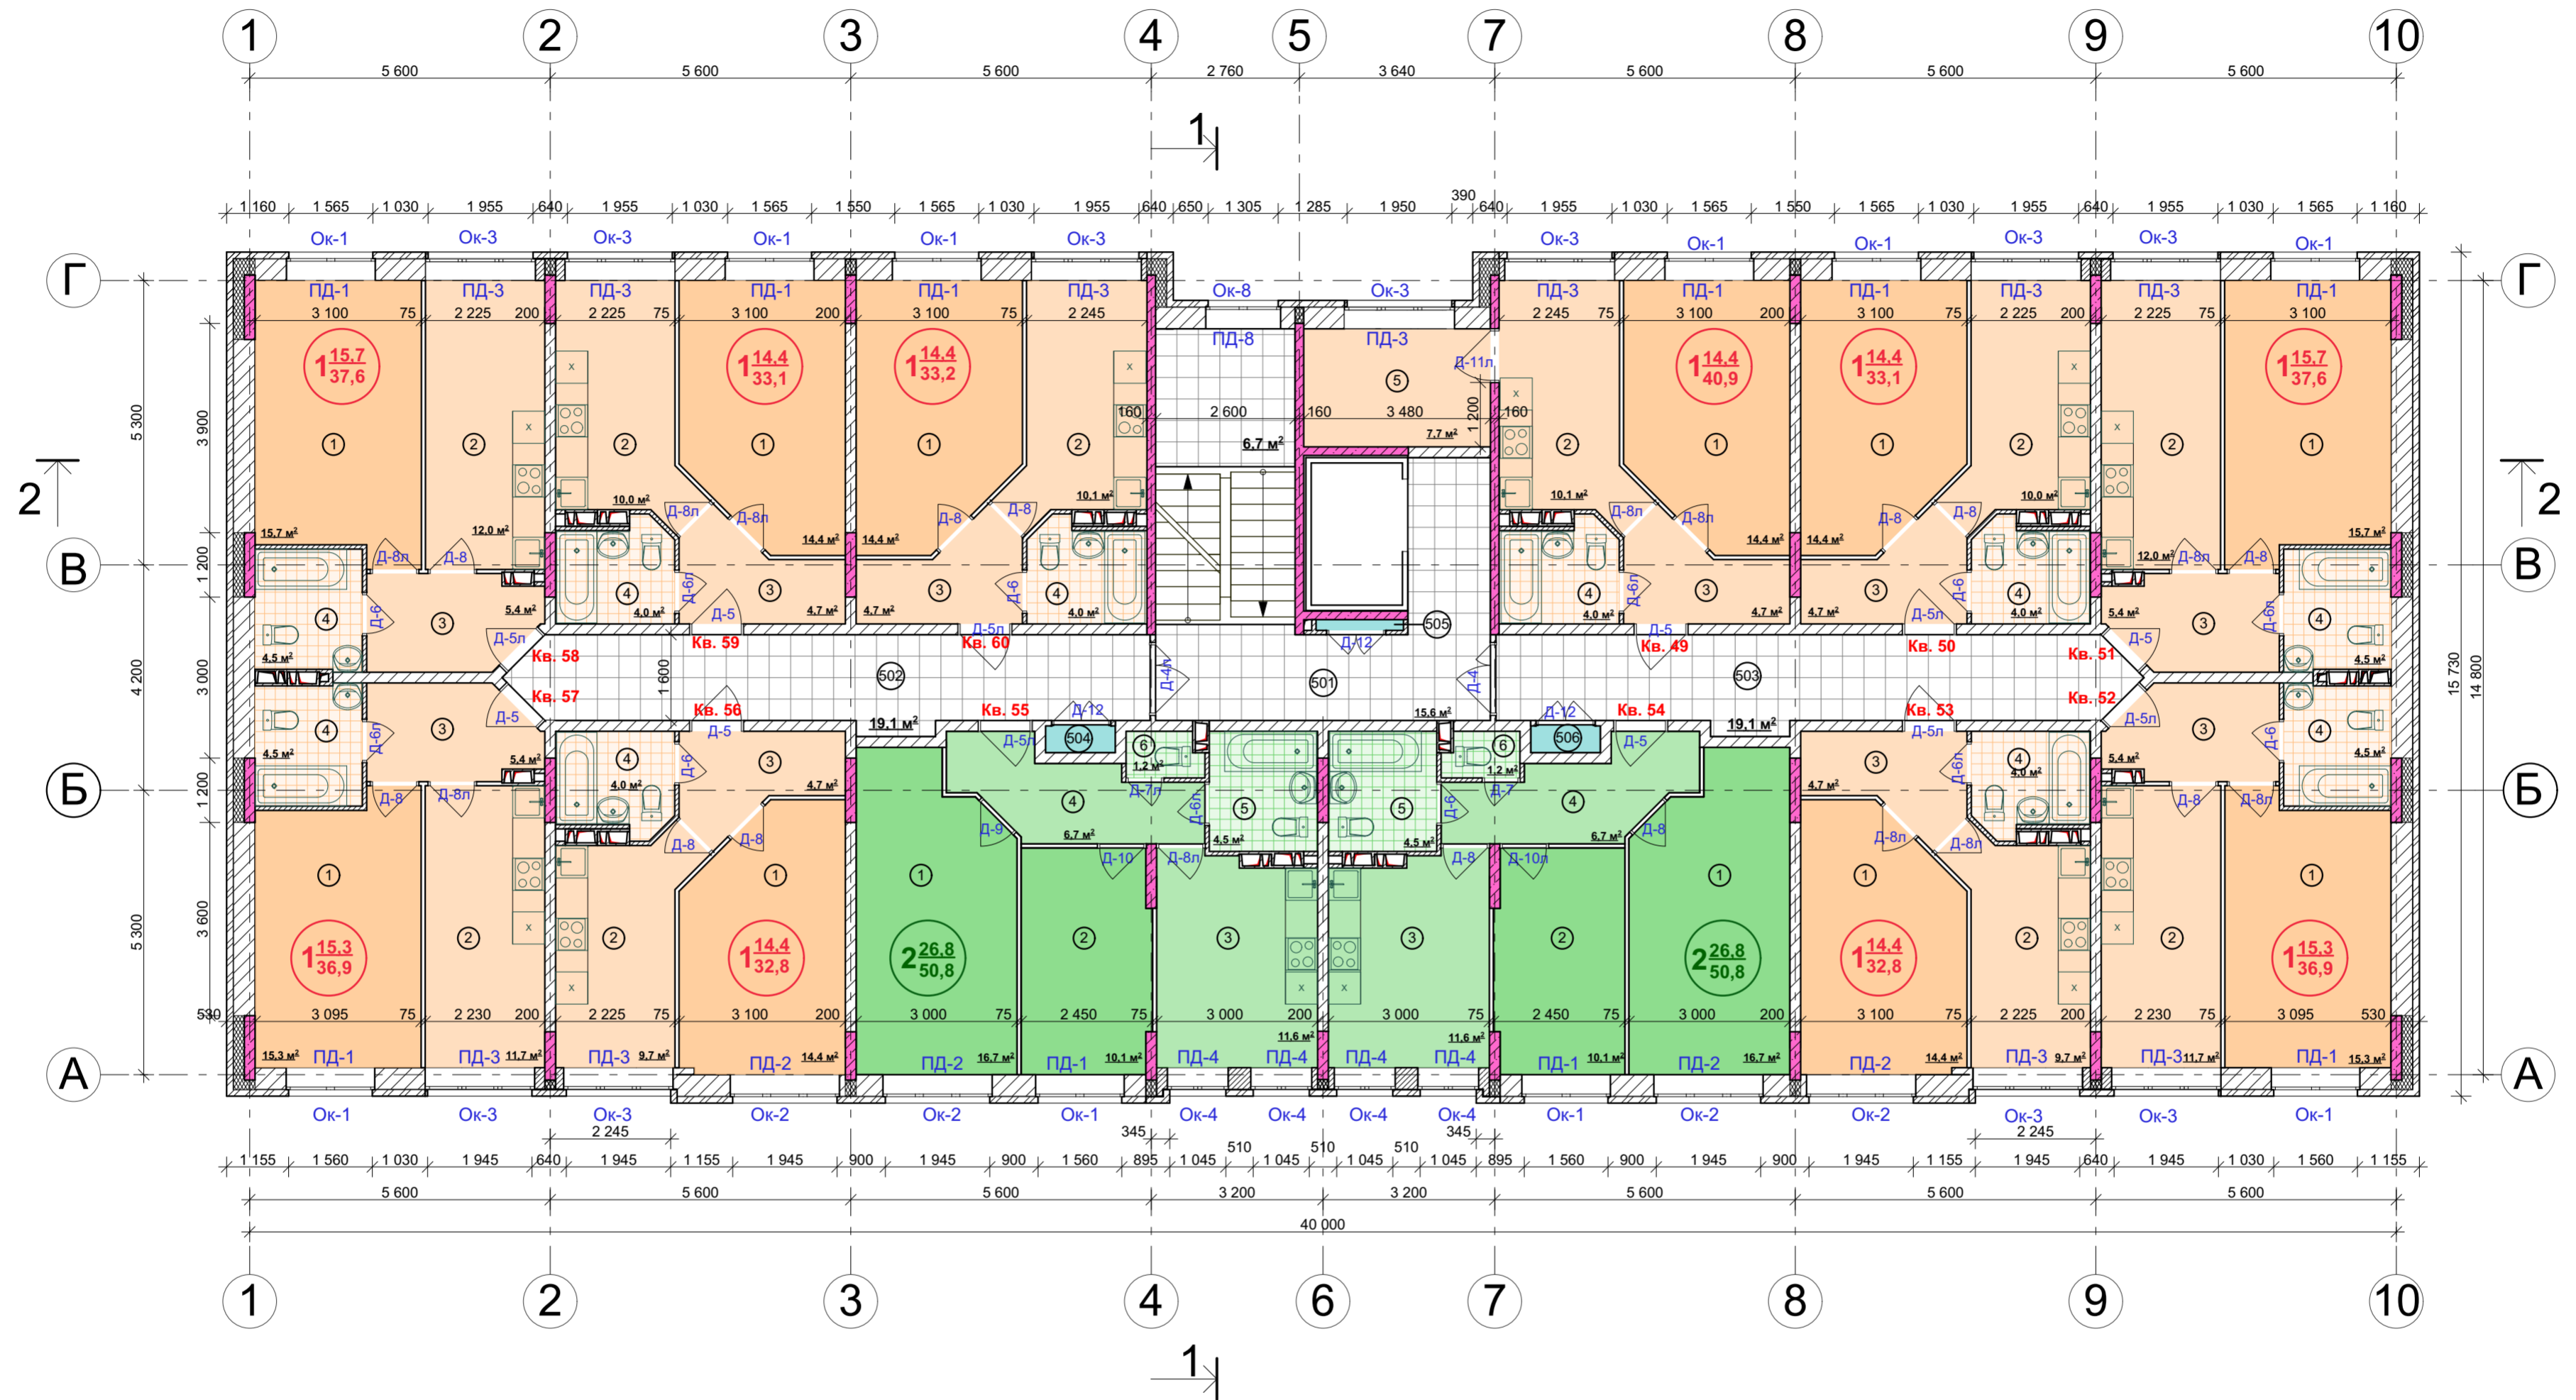

Экспликация помещений 5 этажа (начало)

Экспликация помещений 5 этажа (продолжение)

Экспликация помещений 5 этажа (окончание)

| № помещения              | Наименование         | Площадь, м <sup>2</sup> | № помещения              | Наименование         | Площадь, м <sup>2</sup> | № помещения                         | Наименование                               | Площадь, м <sup>2</sup> |
|--------------------------|----------------------|-------------------------|--------------------------|----------------------|-------------------------|-------------------------------------|--|-------------------------|
|                          |                      |                         |                          |                      |                         |                                     |  |                         |
| <b>Квартира № 49</b>     |                      |                         |                          |                      |                         |                                     |  |                         |
| 1                        | Общая жилая комната  | 14,4                    | 2                        | Кухня                | 11,7                    | 3                                   | Прихожая                                   | 4,7                     |
| 2                        | Кухня                | 10,1                    | 3                        | Прихожая             | 4,7                     | 4                                   | Совмещенный сан/узел                       | 4,0                     |
| 3                        | Прихожая             | 4,7                     | 4                        | Совмещенный сан/узел | 4,5                     | <b>Помещения общего пользования</b> |  |                         |
| 4                        | Совмещенный сан/узел | 4,0                     | <b>Квартира № 53, 56</b> |                      |                         | 501                                 | Лестнично-лифтовой узел                    | 22,3                    |
| 5                        | Кладовая             | 7,7                     | 1                        | Общая жилая комната  | 14,4                    | 502                                 | Межквартирный коридор                      | 19,1                    |
| <b>Квартира № 50, 59</b> |                      |                         |                          |                      |                         |                                     |  |                         |
| 1                        | Общая жилая комната  | 14,4                    | 2                        | Кухня                | 9,7                     | 503                                 | Межквартирный коридор                      | 19,1                    |
| 2                        | Кухня                | 10,0                    | 3                        | Прихожая             | 4,7                     | 504                                 | Ниша для прокладки инженерных коммуникаций | 0,7                     |
| 3                        | Прихожая             | 4,7                     | 4                        | Совмещенный сан/узел | 4,0                     | 505                                 |  | 0,3                     |
| 4                        | Совмещенный сан/узел | 4,0                     | <b>Квартира № 54, 55</b> |                      |                         | 506                                 |  | 0,7                     |
| <b>Квартира № 51, 58</b> |                      |                         |                          |                      |                         |                                     |  |                         |
| 1                        | Общая жилая комната  | 15,7                    | 1                        | Общая жилая комната  | 14,4                    |                                     |  |                         |
| 2                        | Кухня                | 12,0                    | 2                        | Спальня              | 10,1                    |                                     |  |                         |
| 3                        | Прихожая             | 5,4                     | 3                        | Кухня                | 11,6                    |                                     |  |                         |
| 4                        | Совмещенный сан/узел | 4,5                     | 4                        | Прихожая             | 6,7                     |                                     |  |                         |
| <b>Квартира № 52, 57</b> |                      |                         |                          |                      |                         |                                     |  |                         |
| 1                        | Общая жилая комната  | 15,3                    | 5                        | Совмещенный сан/узел | 4,5                     |                                     |  |                         |
| 2                        | Кухня                | 10,1                    | 6                        | Туалет               | 1,2                     |                                     |  |                         |
| 3                        | Прихожая             | 4,7                     | <b>Квартира № 60</b>     |                      |                         |                                     |  |                         |
| 4                        | Совмещенный сан/узел | 4,5                     | 1                        | Общая жилая комната  | 14,4                    |                                     |  |                         |
| 1                        | Общая жилая комната  | 15,3                    | 2                        | Кухня                | 10,1                    |                                     |  |                         |

|   |           |      |        |         |
|---|-----------|------|--------|---------|
| 01-17-AP-3.1                                |           |      |        |         |
| Жилая застройка в Скуратовском микрорайоне. |           |      |        |         |
| Изм.  | Кол.      | Лист | № док. | Подпись |
|   |           |      |        |         |
| Разраб.                                     | Боброва   |      |        |         |
| Проверил                                    | Трещев    |      |        |         |
| Жилой дом №1                                |           |      |        |         |
| План 5 этажа                                |           |      | Стадия | Лист    |
|   |           |      | П      | 7       |
|   |           |      | Листов | Р       |
| ГАП   | Федоренко |      |        |         |
| Н.контр                                     | Чуприкова |      |        |         |
| ООО "ТУЛВНЕСТРОЙПРОЕКТ"                     |           |      |        |         |