


План 6 этажа

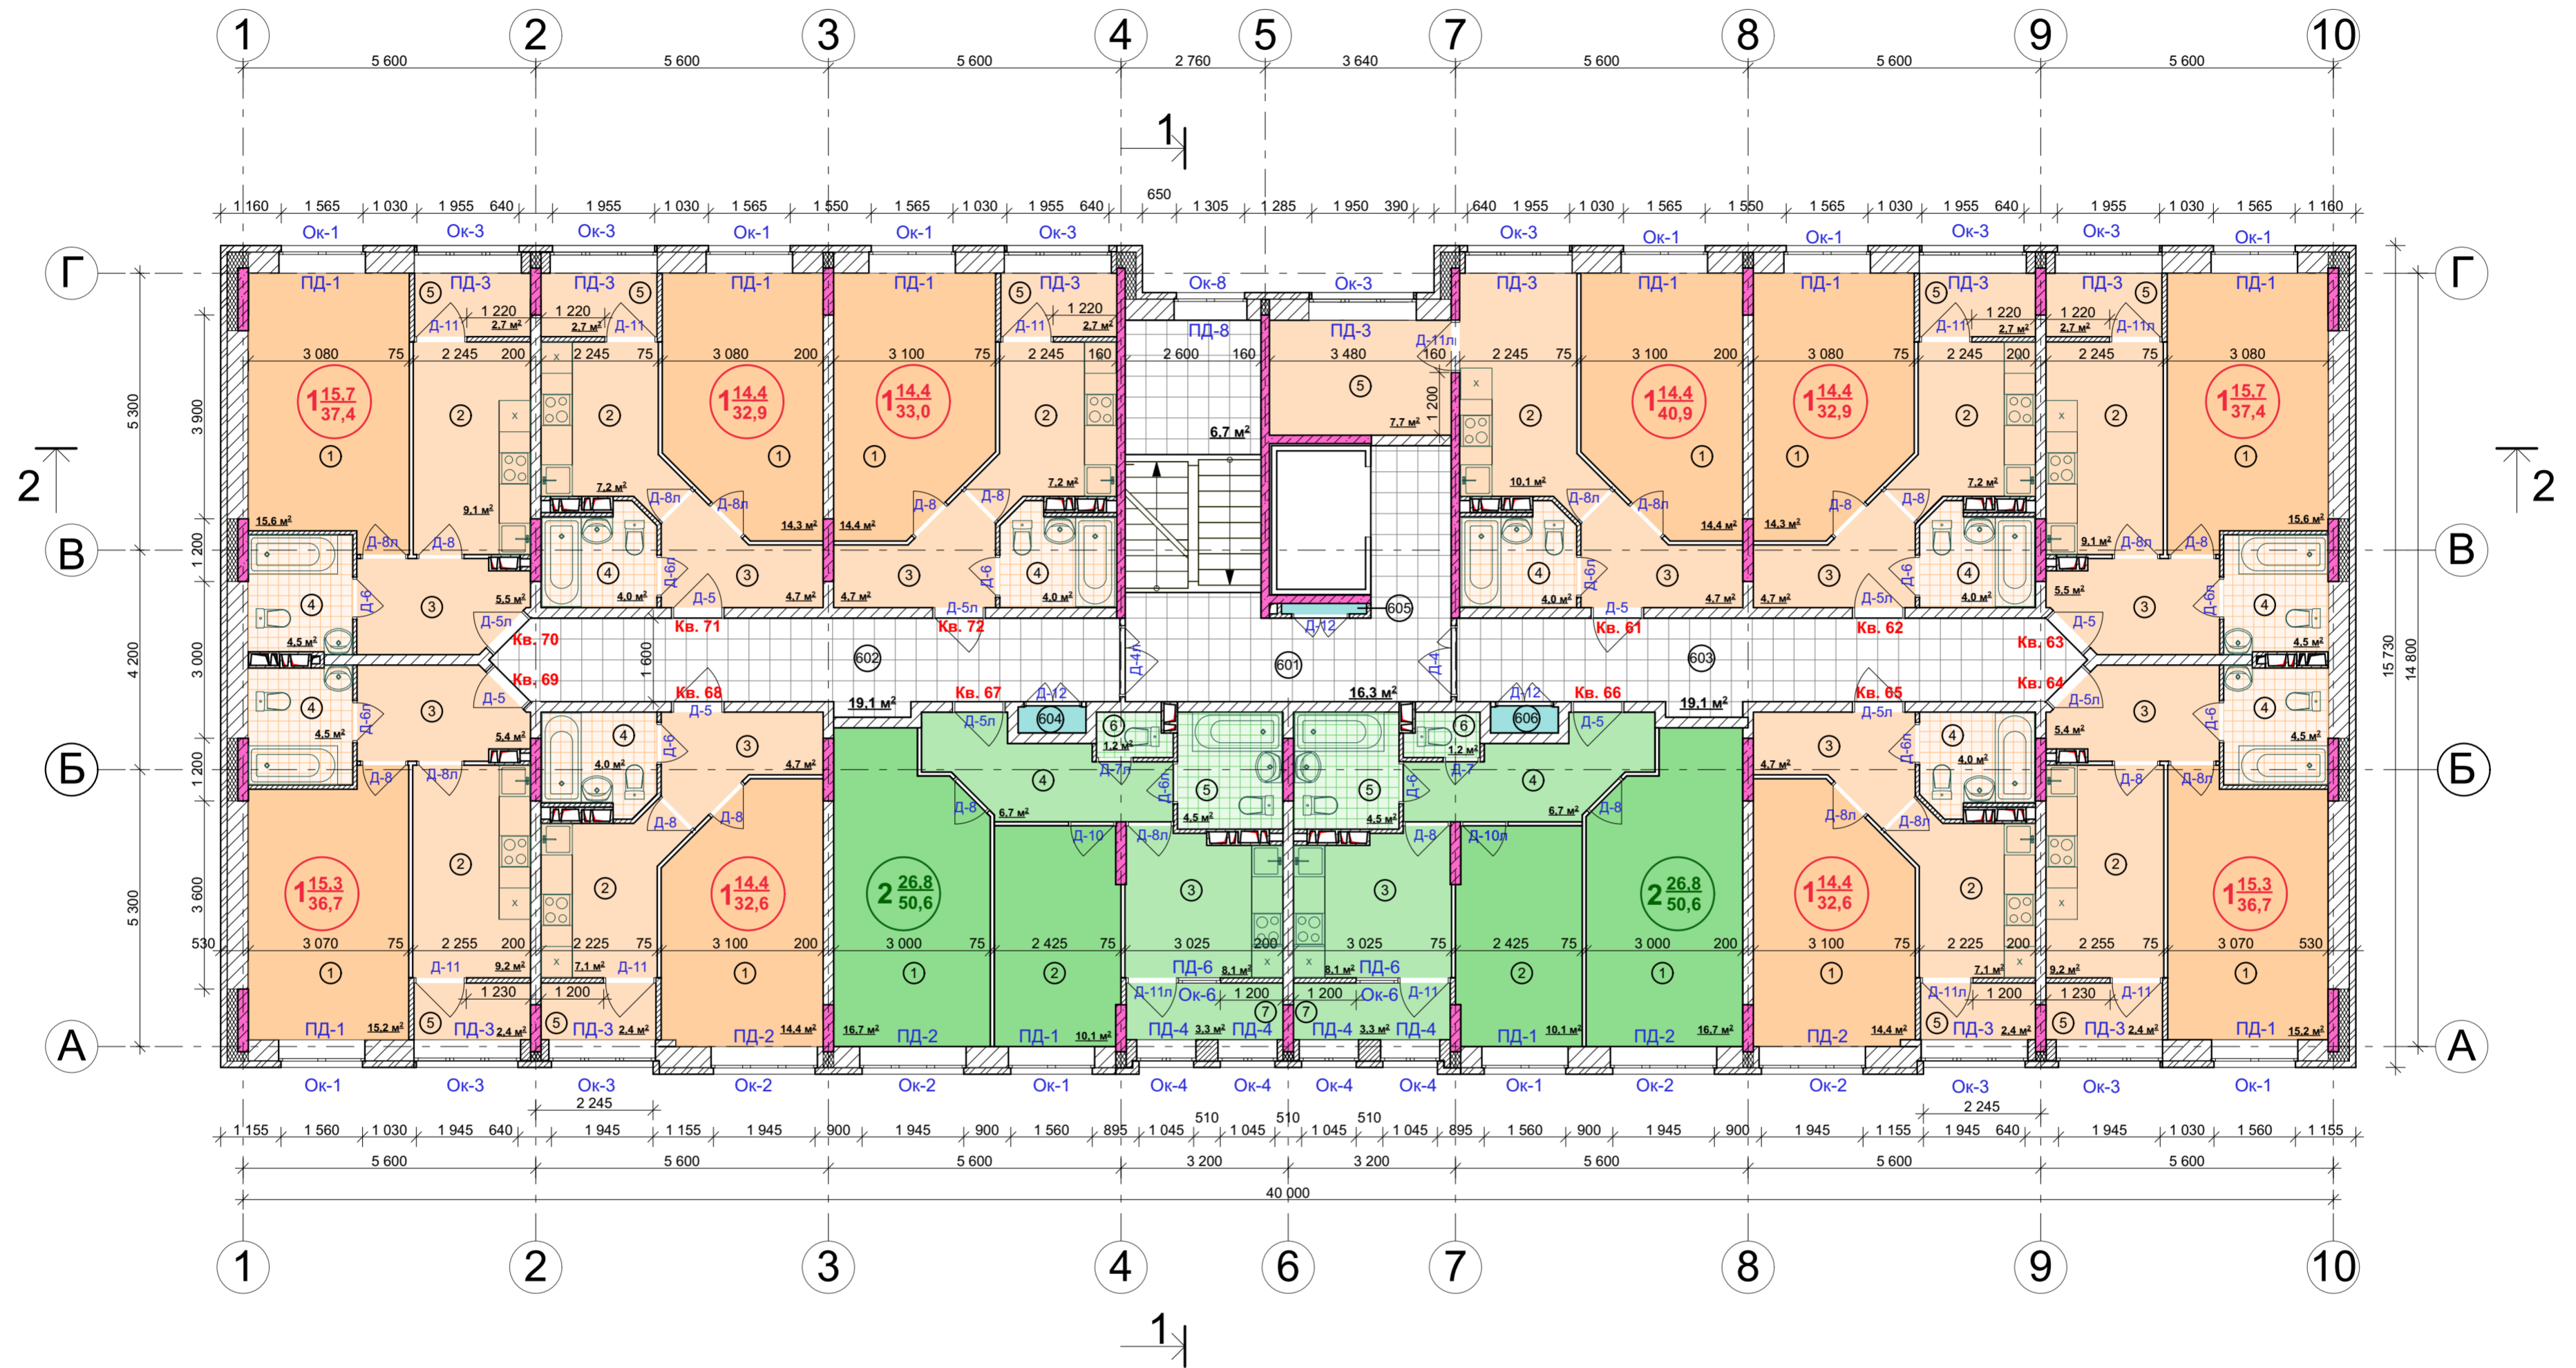

Экспликация помещений 6 этажа (начало)

Экспликация помещений 6 этажа (продолжение)

Экспликация помещений 6 этажа (окончание)

| Взамен инв. N  | № помещения                   | Наименование         | Площадь, м <sup>2</sup> |
|----------------|-------------------------------|----------------------|-------------------------|
|                |                               |                      |                         |
| Подпись и дата | <b>Квартира № 61</b> 40,9     |                      |                         |
|                | 1                             | Общая жилая комната  | 14,4                    |
|                | 2                             | Кухня                | 10,1                    |
|                | 3                             | Прихожая             | 4,7                     |
|                | 4                             | Совмещенный сан/узел | 4,0                     |
| Инв. N подл.   | 5                             | Помещ. авар. выхода  | 2,7                     |
|                | <b>Квартира № 62, 71</b> 32,9 |                      |                         |
|                | 1                             | Общая жилая комната  | 14,3                    |
|                | 2                             | Кухня                | 7,2                     |
|                | 3                             | Прихожая             | 4,7                     |
| Инв. N подл.   | 4                             | Совмещенный сан/узел | 4,0                     |
|                | 5                             | Помещ. авар. выхода  | 2,4                     |
|                | <b>Квартира № 63, 70</b> 37,4 |                      |                         |
|                | 1                             | Общая жилая комната  | 15,6                    |
|                | 2                             | Кухня                | 9,1                     |
| Инв. N подл.   | 3                             | Прихожая             | 5,5                     |
|                | 4                             | Совмещенный сан/узел | 4,5                     |
|                | 5                             | Помещ. авар. выхода  | 2,7                     |

|              |                               |                      |      |
|--------------|-------------------------------|----------------------|------|
| Инв. N подл. | <b>Квартира № 64, 69</b> 36,7 |                      |      |
|              | 1                             | Общая жилая комната  | 15,2 |
|              | 2                             | Кухня                | 9,2  |
|              | 3                             | Прихожая             | 5,4  |
|              | 4                             | Совмещенный сан/узел | 4,5  |
| Инв. N подл. | 5                             | Помещ. авар. выхода  | 2,4  |
|              | <b>Квартира № 65, 68</b> 32,6 |                      |      |
|              | 1                             | Общая жилая комната  | 14,4 |
|              | 2                             | Кухня                | 7,1  |
|              | 3                             | Прихожая             | 4,7  |
| Инв. N подл. | 4                             | Совмещенный сан/узел | 4,0  |
|              | 5                             | Помещ. авар. выхода  | 2,4  |
|              | <b>Квартира № 66, 67</b> 50,6 |                      |      |
|              | 1                             | Общая жилая комната  | 16,7 |
|              | 2                             | Спальня              | 10,1 |
| Инв. N подл. | 3                             | Прихожая             | 8,1  |
|              | 4                             | Прихожая             | 6,7  |
|              | 5                             | Совмещенный сан/узел | 4,5  |

|              |                                     |  |      |
|--------------|-------------------------------------|--|------|
| Инв. N подл. | 6                                   | Туалет                                     | 1,2  |
|              | 7                                   | Помещ. авар. выхода                        | 3,3  |
| Инв. N подл. | <b>Квартира № 72</b> 33,0           |  |      |
|              | 1                                   | Общая жилая комната                        | 14,4 |
|              | 2                                   | Кухня                                      | 7,2  |
|              | 3                                   | Прихожая                                   | 4,7  |
|              | 4                                   | Совмещенный сан/узел                       | 4,0  |
| Инв. N подл. | 5                                   | Помещ. авар. выхода                        | 2,7  |
|              | <b>Помещения общего пользования</b> |  |      |
|              | 601                                 | Лестнично-лифтовой узел                    | 23,0 |
|              | 602                                 | Межквартирный коридор                      | 19,1 |
|              | 603                                 | Межквартирный коридор                      | 19,1 |
| Инв. N подл. | 604                                 | Ниша для прокладки инженерных коммуникаций | 0,7  |
|              | 605                                 |  | 0,3  |
|              | 606                                 |  | 0,7  |

|   |      |         |        |                    |      |        |
|---|------|---------|--------|--------------------|------|--------|
| 01-17-AP-3.1                                |      |         |        |                    |      |        |
| Жилая застройка в Скуратовском микрорайоне. |      |         |        |                    |      |        |
| Изм.  | Кол. | Лист    | № док. | Подпись            | Дата |        |
| Разраб.                                     |      | Боброва |        | <i>[Signature]</i> |      |        |
| Проверил                                    |      | Трещев  |        | <i>[Signature]</i> |      |        |
| Жилой дом №1                                |      |         |        | Стадия             | Лист | Листов |
| План 6 этажа                                |      |         |        | П                  | 8    |        |
| ООО "ТУЛВНЕСТРОЙПРОЕКТ"                     |      |         |        |                    |      |        |