


План 8 этажа

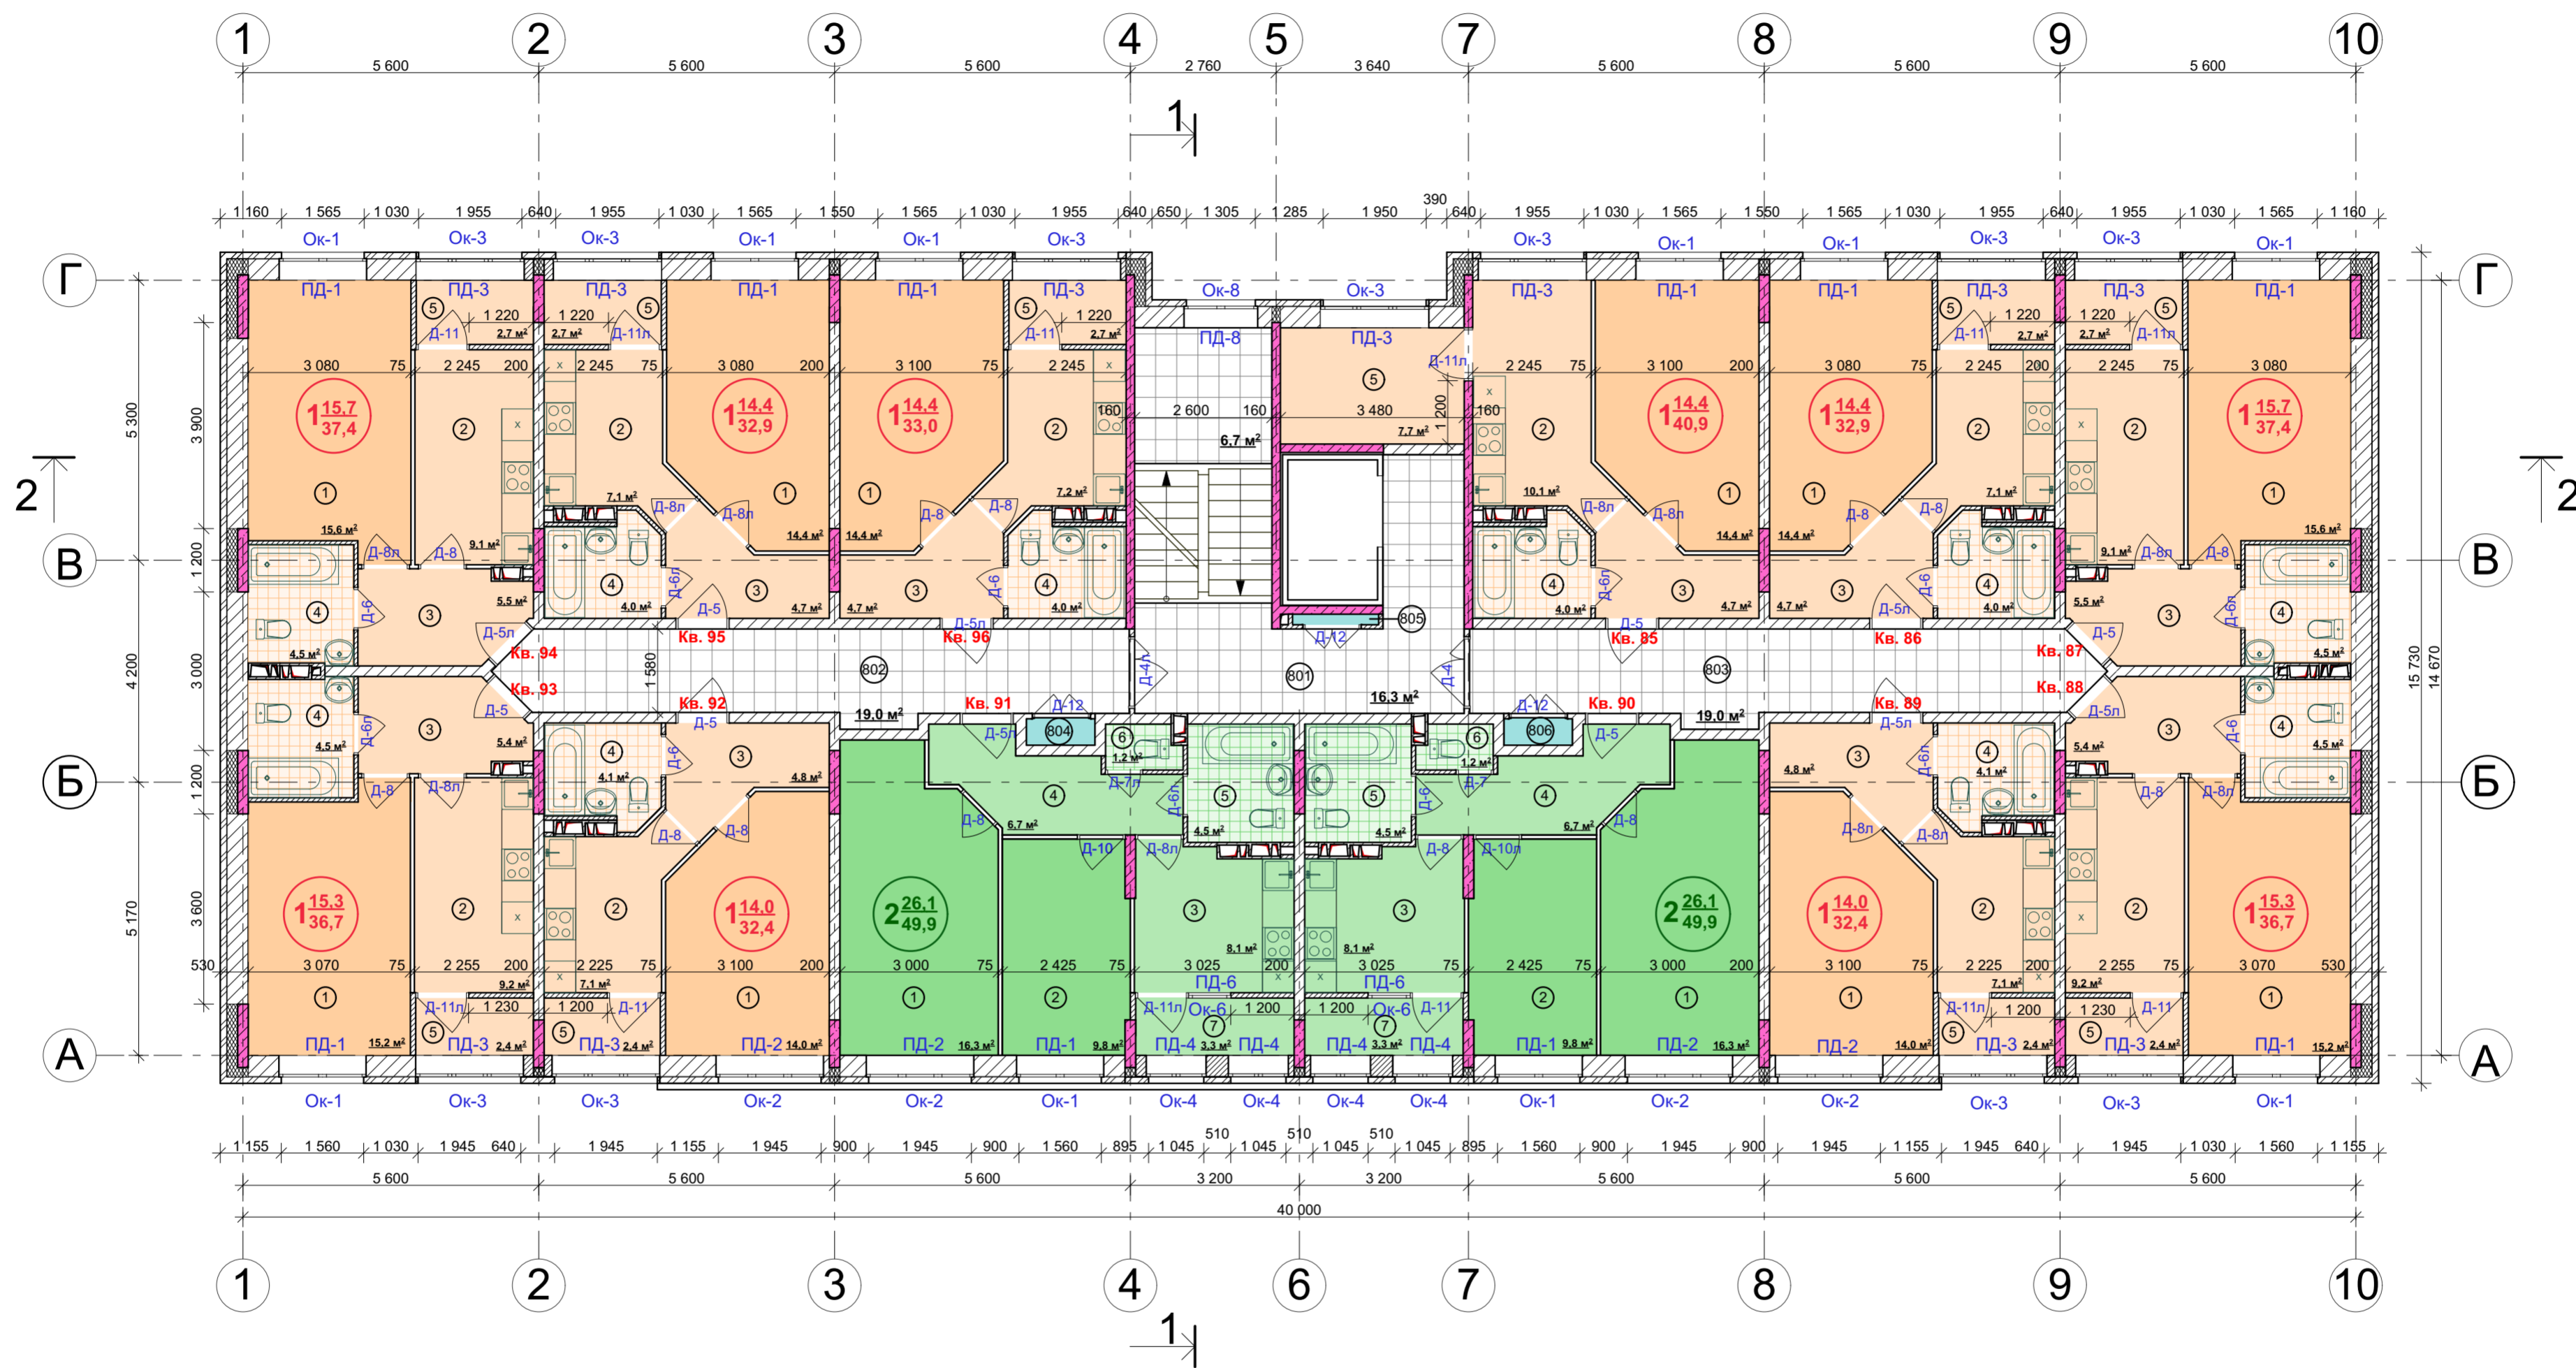

Экспликация помещений 8 этажа (начало)

Экспликация помещений 8 этажа (продолжение)

Экспликация помещений 8 этажа (окончание)

№ помещения	Наименование	Площадь, м ²
Квартира № 85		
1	Общая жилая комната	14,4
2	Кухня	10,1
3	Прихожая	4,7
4	Совмещенный сан/узел	4,0
5	Помещ. авар. выхода	7,7
Квартира № 86, 95		
1	Общая жилая комната	14,4
2	Кухня	7,1
3	Прихожая	4,7
4	Совмещенный сан/узел	4,0
5	Помещ. авар. выхода	2,7
Квартира № 87, 94		
1	Общая жилая комната	15,6
2	Кухня	9,1
3	Прихожая	5,5
4	Совмещенный сан/узел	4,5
5	Помещ. авар. выхода	2,7

№ помещения	Наименование	Площадь, м ²
Квартира № 88, 93		
1	Общая жилая комната	15,2
2	Кухня	9,2
3	Прихожая	5,4
4	Совмещенный сан/узел	4,5
5	Помещ. авар. выхода	2,4
Квартира № 89, 92		
1	Общая жилая комната	14,0
2	Кухня	7,1
3	Прихожая	4,8
4	Совмещенный сан/узел	4,1
5	Помещ. авар. выхода	2,4
Квартира № 90, 91		
1	Общая жилая комната	16,3
2	Спальня	9,8
3	Прихожая	8,1
4	Прихожая	6,7
5	Совмещенный сан/узел	4,5

№ помещения	Наименование	Площадь, м ²
6	Туалет	1,2
7	Помещ. авар. выхода	3,3
Квартира № 96		
1	Общая жилая комната	14,4
2	Кухня	7,2
3	Прихожая	4,7
4	Совмещенный сан/узел	4,0
5	Помещ. авар. выхода	2,7
Помещения общего пользования		
801	Лестнично-лифтовой узел	23,0
802	Межквартирный коридор	19,0
803	Межквартирный коридор	19,0
804	Ниша для прокладки инженерных коммуникаций	0,7
805		0,3
806		0,7

01-17-AP-3.1					
Жилая застройка в Скуратовском микрорайоне.					
Изм.	Кол.	Лист	№ док.	Подпись	Дата
				<i>Боброва</i>	
Разработчик	Боброва				
Проверил	Трещев				
Жилой дом №1					
			Стадия	Лист	Листов
			П	10	
ГАП	Федоренко				
Н.контр	Чуприкова				
План 8 этажа					
ООО "ТУЛВНЕСТРОЙПРОЕКТ"					