


План 9 этажа

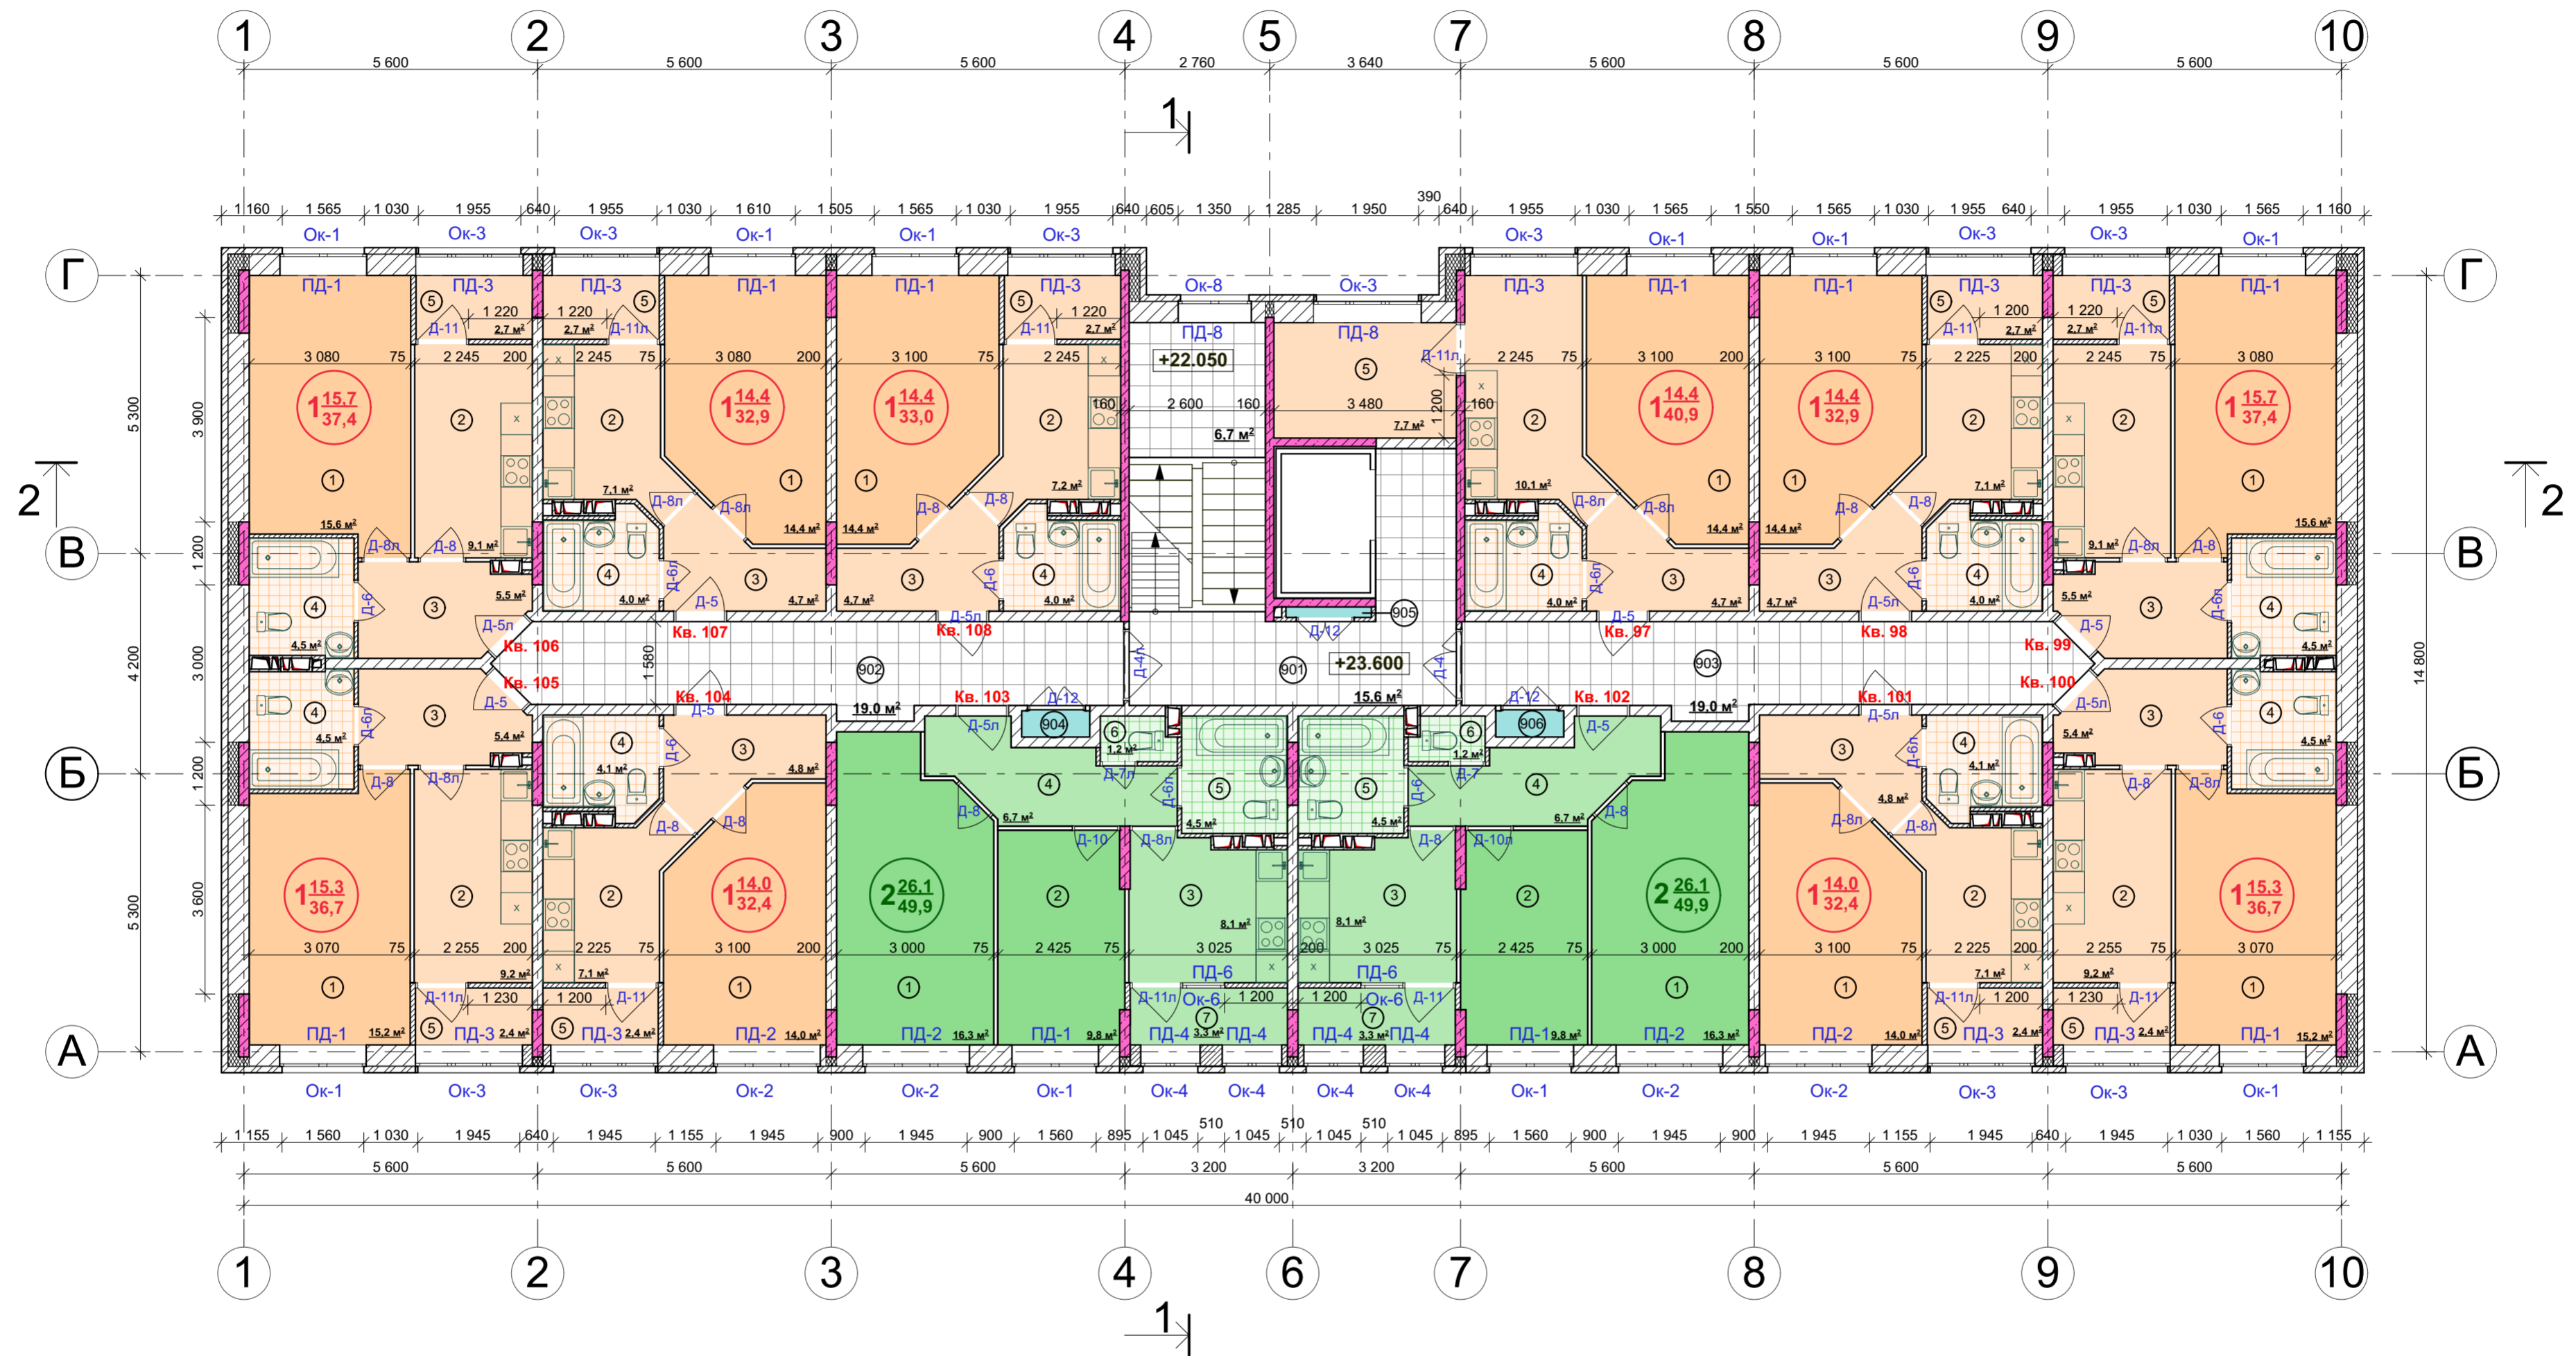

Экспликация помещений 9 этажа (начало)

Экспликация помещений 9 этажа (продолжение)

Экспликация помещений 9 этажа (окончание)

Взамен инв. N	№ помещения	Наименование	Площадь, м ²	№ помещения	Наименование	Площадь, м ²	№ помещения	Наименование	Площадь, м ²
	Квартира № 97			Квартира № 100, 105			Квартира № 108		
	1	Общая жилая комната	14,4	1	Общая жилая комната	15,2	6	Туалет	1,2
	2	Кухня	10,1	2	Кухня	9,2	7	Помещ. авар. выхода	3,3
	3	Прихожая	4,7	3	Прихожая	5,4	Квартира № 102, 103		
	4	Совмещенный сан/узел	4,0	4	Совмещенный сан/узел	4,5	1	Общая жилая комната	14,4
	5	Помещ. авар. выхода	7,7	5	Помещ. авар. выхода	2,4	2	Кухня	7,2
	Квартира № 98, 107			Квартира № 101, 104			3	Прихожая	4,7
	1	Общая жилая комната	14,4	1	Общая жилая комната	14,0	4	Совмещенный сан/узел	4,0
	2	Кухня	7,1	2	Кухня	7,1	5	Помещ. авар. выхода	2,7
	3	Прихожая	4,7	3	Прихожая	4,8	Помещения общего пользования		
	4	Совмещенный сан/узел	4,0	4	Совмещенный сан/узел	4,1	901	Лестнично-лифтовой узел	22,3
	5	Помещ. авар. выхода	2,7	5	Помещ. авар. выхода	2,4	902	Межквартирный коридор	19,0
	Квартира № 99, 106			Квартира № 102, 103			903	Межквартирный коридор	19,0
	1	Общая жилая комната	15,6	1	Общая жилая комната	16,3	904	Ниша для прокладки инженерных коммуникаций	0,7
	2	Кухня	9,1	2	Спальня	9,8	905		0,3
	3	Прихожая	5,5	3	Кухня	8,1	906		0,7
	4	Совмещенный сан/узел	4,5	4	Прихожая	6,7			
	5	Помещ. авар. выхода	2,7	5	Совмещенный сан/узел	4,5			

01-17-AP-3.1					
Жилая застройка в Скуратовском микрорайоне.					
Изм.	Кол.	Лист	№ док.	Подпись	Дата
				<i>Боброва</i>	
Разраб.	Боброва				
Проверил	Трещев				
Жилой дом №1					
			Стадия	Лист	Листов
			П	11	
ГАП	Федоренко				
Н.контр	Чуприкова				
План 9 этажа					
ООО "ТУЛВНЕСТРОЙПРОЕКТ"					