


План 1-го этажа

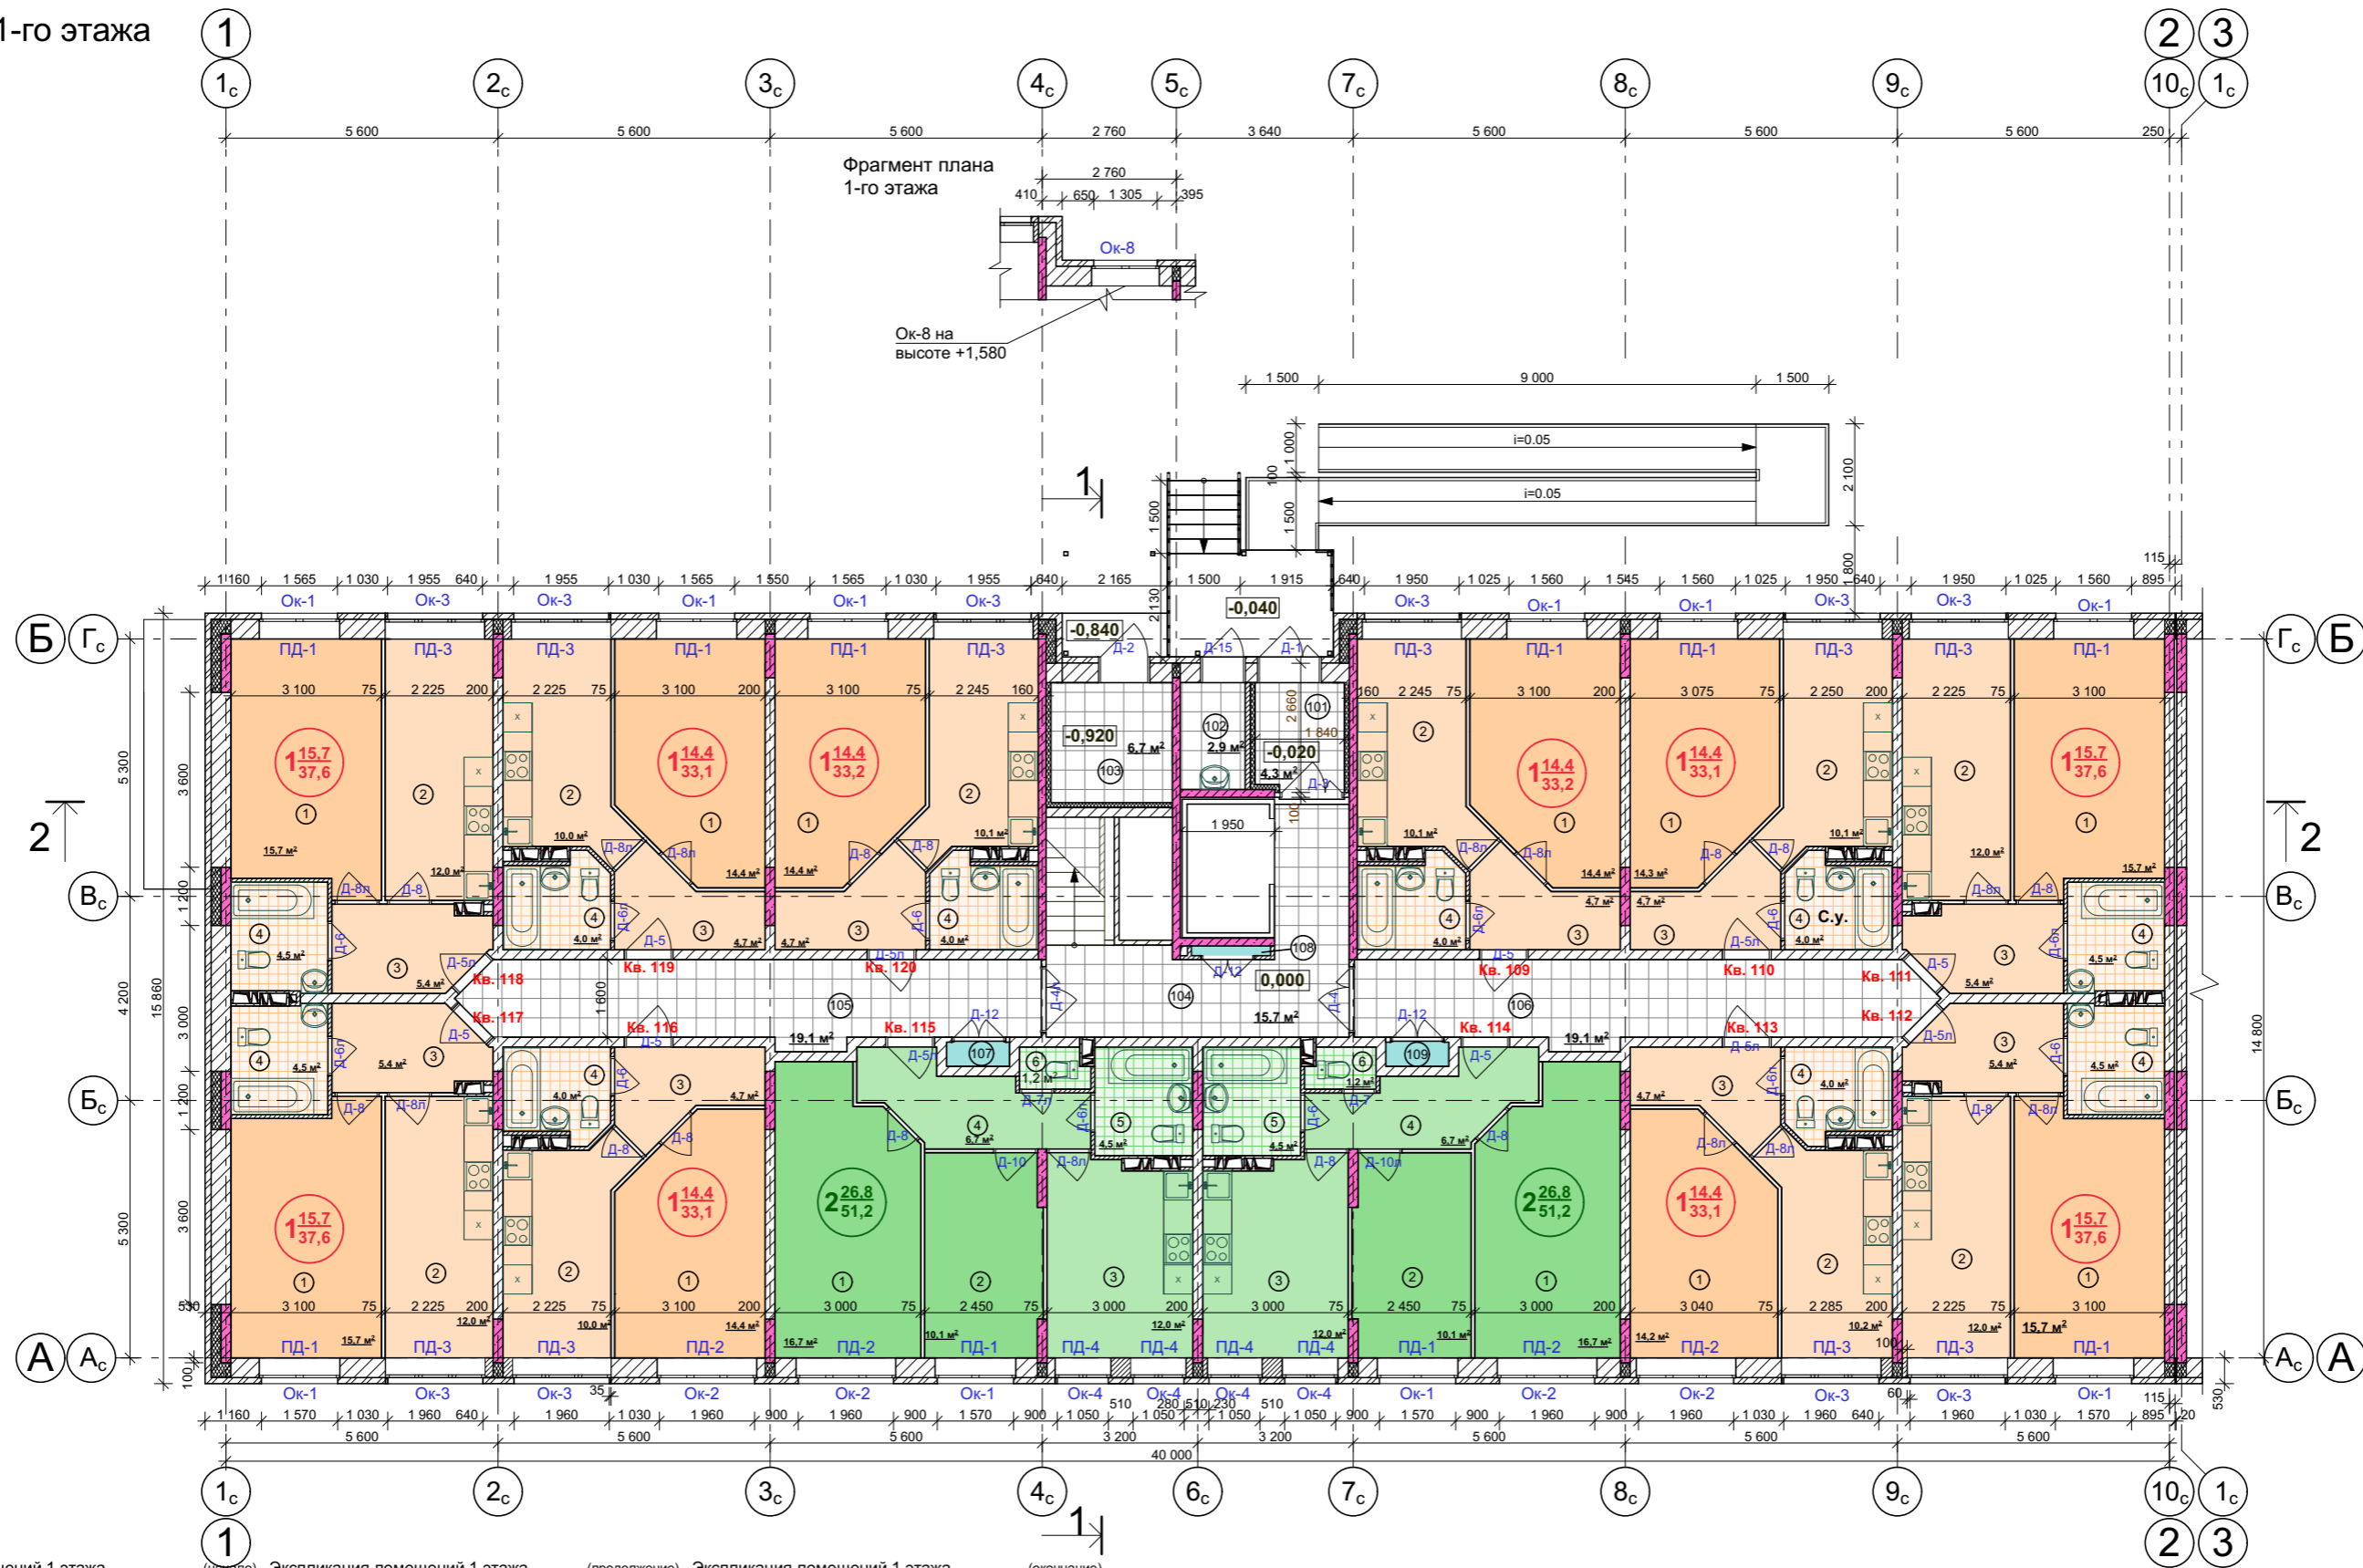

Экспликация помещений 1 этажа (начало)

Экспликация помещений 1 этажа (продолжение)

Экспликация помещений 1 этажа (окончание)

№ помещения	Наименование	Площадь, м <sup>2</sup>	№ помещения	Наименование	Площадь, м <sup>2</sup>	№ помещения	Наименование	Площадь, м <sup>2</sup>
<b>Квартира № 109, 120</b>								
1	Общая жилая комната	14,4	3	Прихожая	4,7	104	Лестнично-лифтовой узел	15,7
2	Кухня	10,1	4	Совмещенный сан/узел	4,5	105	Межквартирный коридор	19,1
3	Прихожая	4,7	<b>Квартира № 114, 115</b>			106	Межквартирный коридор	19,1
4	Совмещенный сан/узел	4,0	1	Общая жилая комната	16,7	107	Ниша для прокладки инж. коммуникаций	0,7
<b>Квартира № 110</b>								
1	Общая жилая комната	33,1	2	Спальня	10,1	108	Ниша для прокладки инж. коммуникаций	0,3
2	Кухня	14,3	3	Кухня	12,0	109	Ниша для прокладки инж. коммуникаций	0,7
3	Прихожая	4,7	4	Прихожая	6,7			
4	Совмещенный сан/узел	4,0	5	Совмещенный сан/узел	4,5			
<b>Квартира № 111, 112, 117, 118</b>								
1	Общая жилая комната	37,6	6	Туалет	1,2			
2	Общая жилая комната	15,7	<b>Квартира № 116, 119</b>					
3	Кухня	12,0	1	Общая жилая комната	14,4			
4	Прихожая	5,4	2	Кухня	10,0			
5	Совмещенный сан/узел	4,5	3	Прихожая	4,7			
<b>Квартира № 113</b>								
1	Общая жилая комната	33,1	4	Совмещенный сан/узел	4,0			
1	Общая жилая комната	14,2	<b>Помещения общего пользования</b>					
2	Кухня	10,2	101	Тамбур	4,3			
			102	Комната уб. инв.	2,9			
			103	Электрощитовая	6,7			

				04-17-AP-3				
				Жилая застройка в Скуратовском микрорайоне.				
Изм. Кол.	Лист	№ док.	Подпись	Дата				
Разраб.	Боброва							
Проверил	Федоренко							
ГАП	Федоренко							
Н.контр	Чуприкова							
					Жилой дом №4	Стадия	Лист	Листов
						П	3	
					План 1-го этажа, б/с 1	ООО "ТУЛВНЕСТРОЙПРОЕКТ"		