


План 2-го этажа

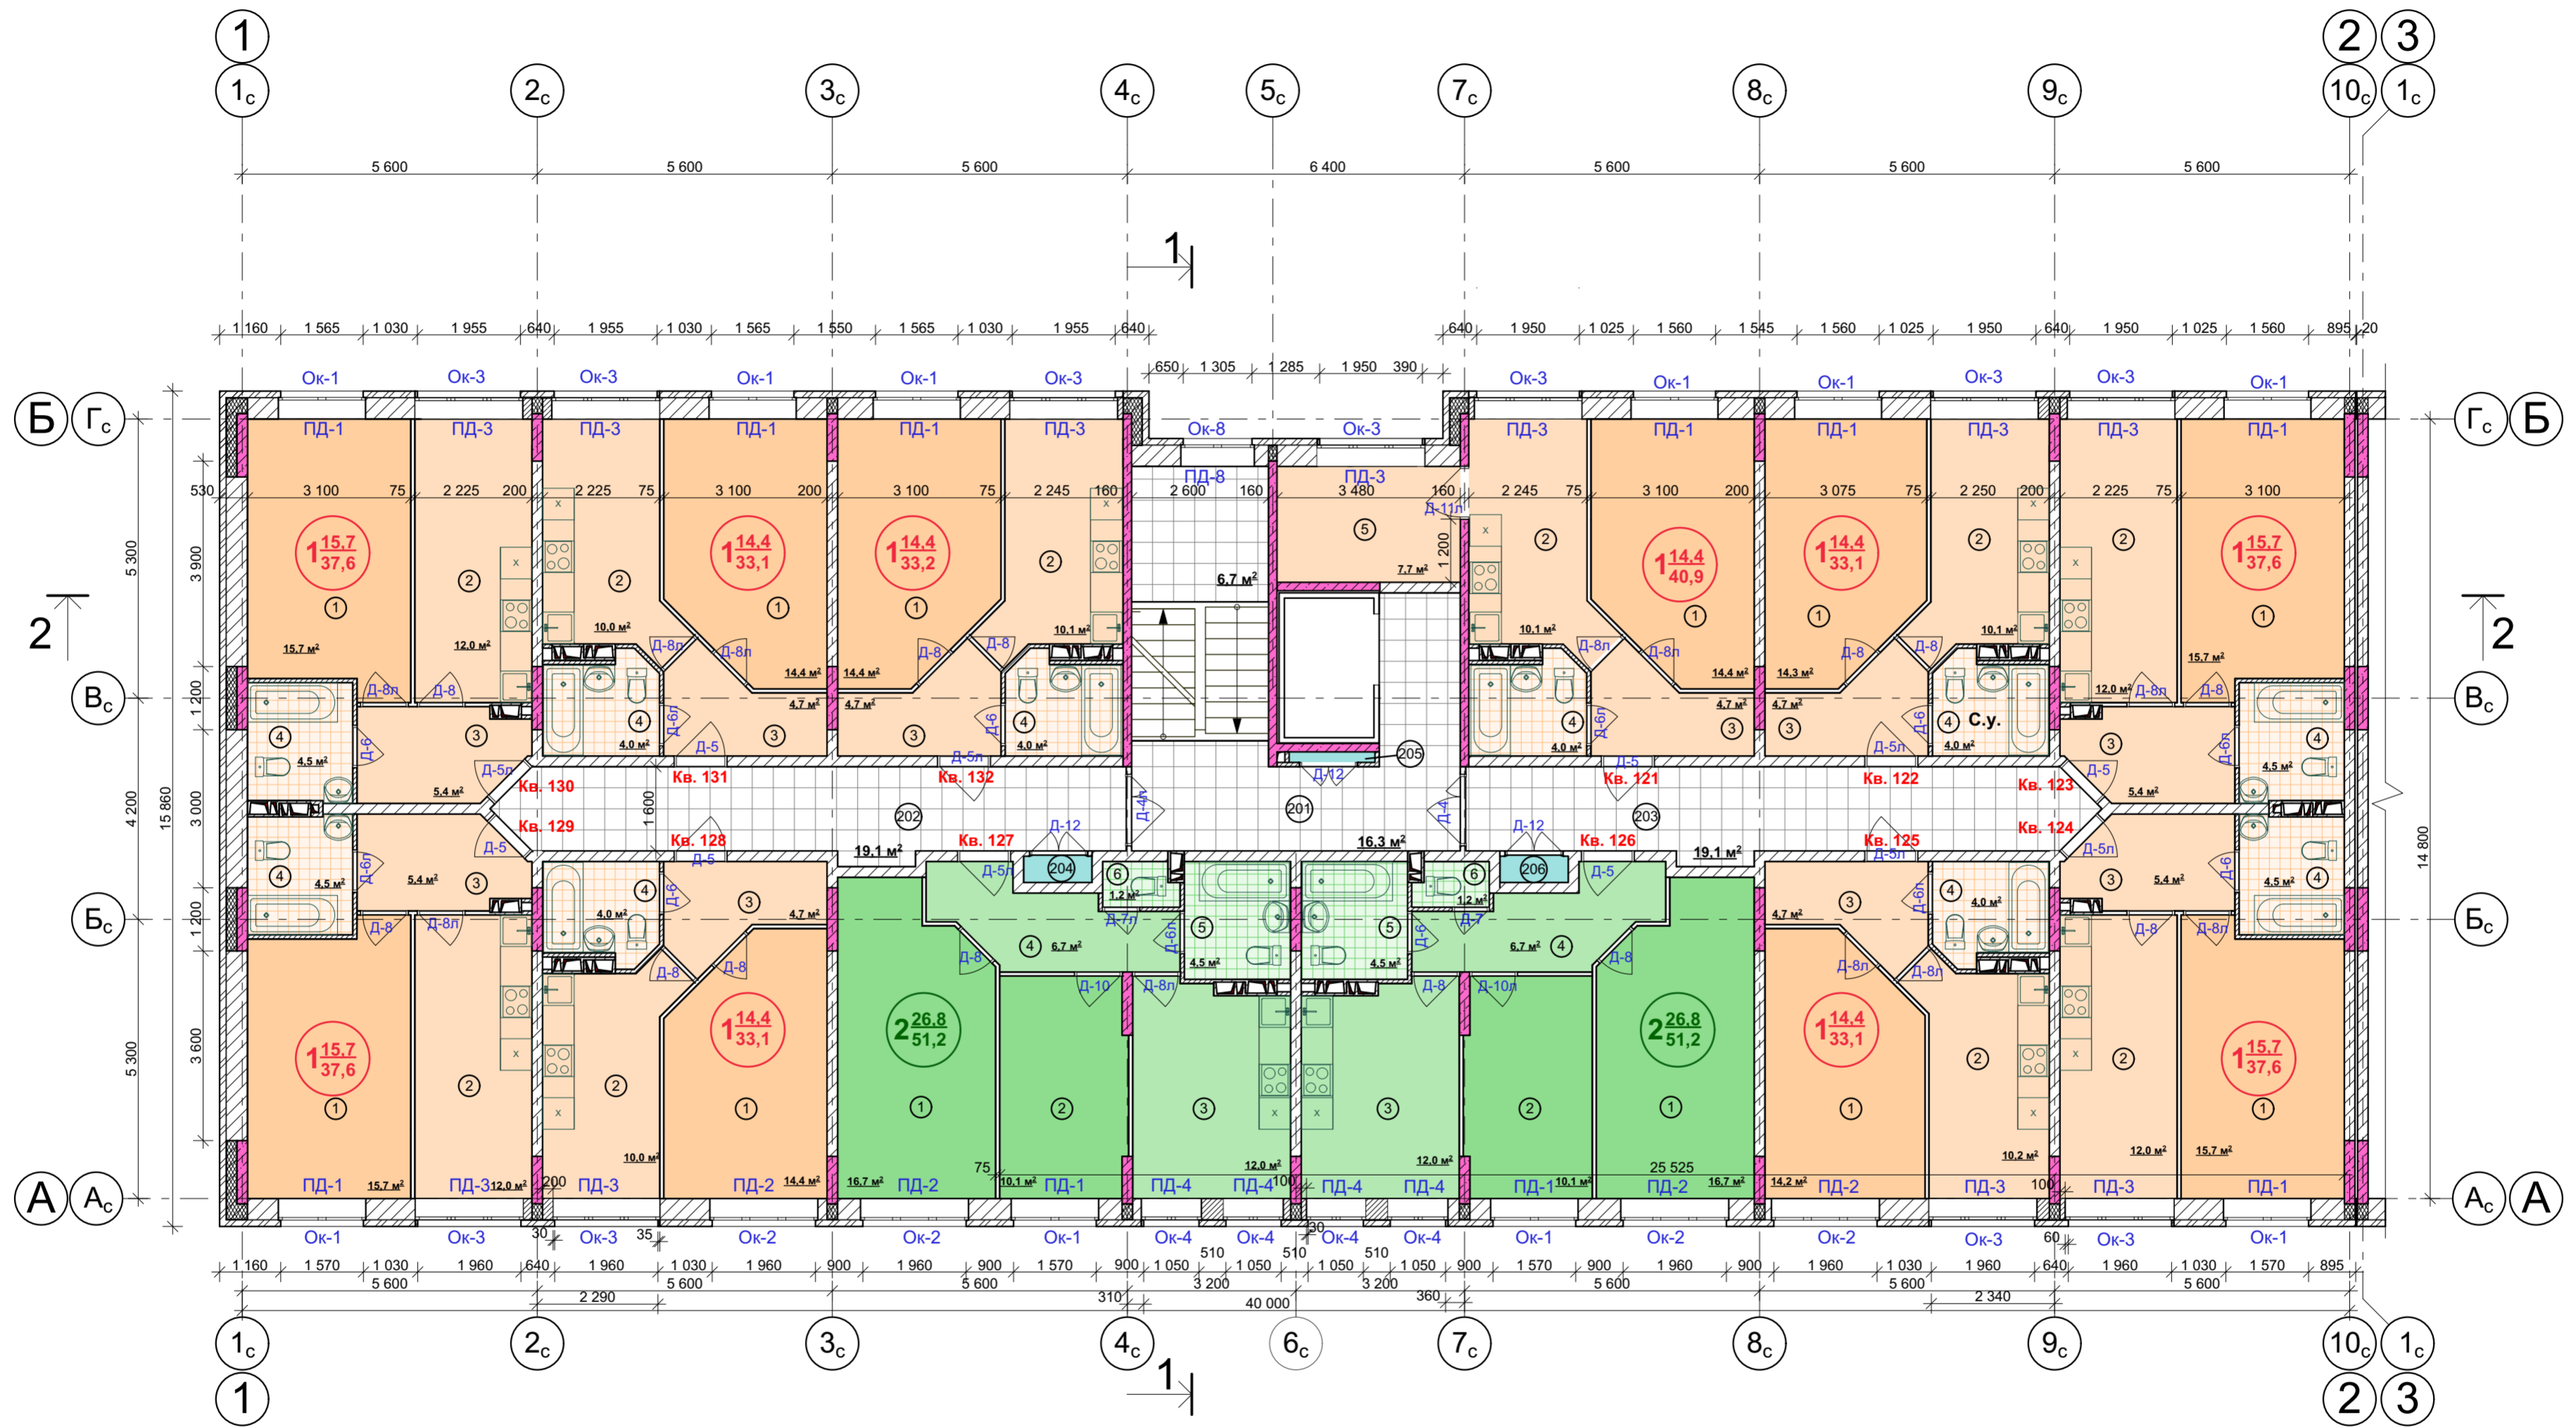

Экспликация помещений 2 этажа (начало) Экспликация помещений 2 этажа (продолжение) Экспликация помещений 2 этажа (окончание)

№ помещ-ния	Наименование	Площадь, м ²	№ помещ-ния	Наименование	Площадь, м ²	№ помещ-ния	Наименование	Площадь, м ²
Квартира № 121 40,9								
1	Общая жилая комната	14,4	2	Кухня	10,2	3	Прихожая	4,7
2	Кухня	10,1	4	Совмещенный сан/узел	4,0	Помещения общего пользования		
3	Прихожая	4,7	Квартира № 126, 127 51,2					
4	Совмещенный сан/узел	4,0	1	Общая жилая комната	16,7	201	Лестнично лифтовой узел	23,0
5	Кладовая	7,7	2	Спальня	10,1	202	Межквартирный коридор	19,1
Квартира № 122 33,1								
1	Общая жилая комната	14,3	3	Кухня	12,0	203	Межквартирный коридор	19,1
2	Кухня	10,1	4	Прихожая	6,7	204	Ниша для прокладки инж. коммуникаций	0,7
3	Прихожая	4,7	5	Совмещенный сан/узел	4,5	205	Ниша для прокладки инж. коммуникаций	0,3
4	Совмещенный сан/узел	4,0	6	Туалет	1,2	206	Ниша для прокладки инж. коммуникаций	0,7
Квартира № 123, 124, 129, 130 37,6								
1	Общая жилая комната	15,7	Квартира № 128, 131 33,1					
2	Кухня	12,0	1	Общая жилая комната	14,4			
3	Прихожая	5,4	2	Кухня	10,0			
4	Совмещенный сан/узел	4,5	3	Прихожая	4,7			
Квартира № 125 33,1								
1	Общая жилая комната	14,4	4	Совмещенный сан/узел	4,0			
2	Кухня	10,1	Квартира № 132 33,1					
3	Прихожая	4,7	1	Общая жилая комната	14,4			
4	Совмещенный сан/узел	4,5	2	Кухня	10,1			
1	Общая жилая комната	14,2						

				04-17-AP-3		
				Жилая застройка в Скуратовском микрорайоне.		
Изм. Кол.	Лист	№ док.	Подпись	Дата	Жилой дом №4	
Разраб.	Боброва				Стадия	Лист
Проверил	Федоренко				П	5
ГАП	Федоренко				ООО "ТУЛВНЕШТРОЙПРОЕКТ"	
Н.контр	Чуприкова				План 2-го этажа, б/с 1	