


План 4-го этажа

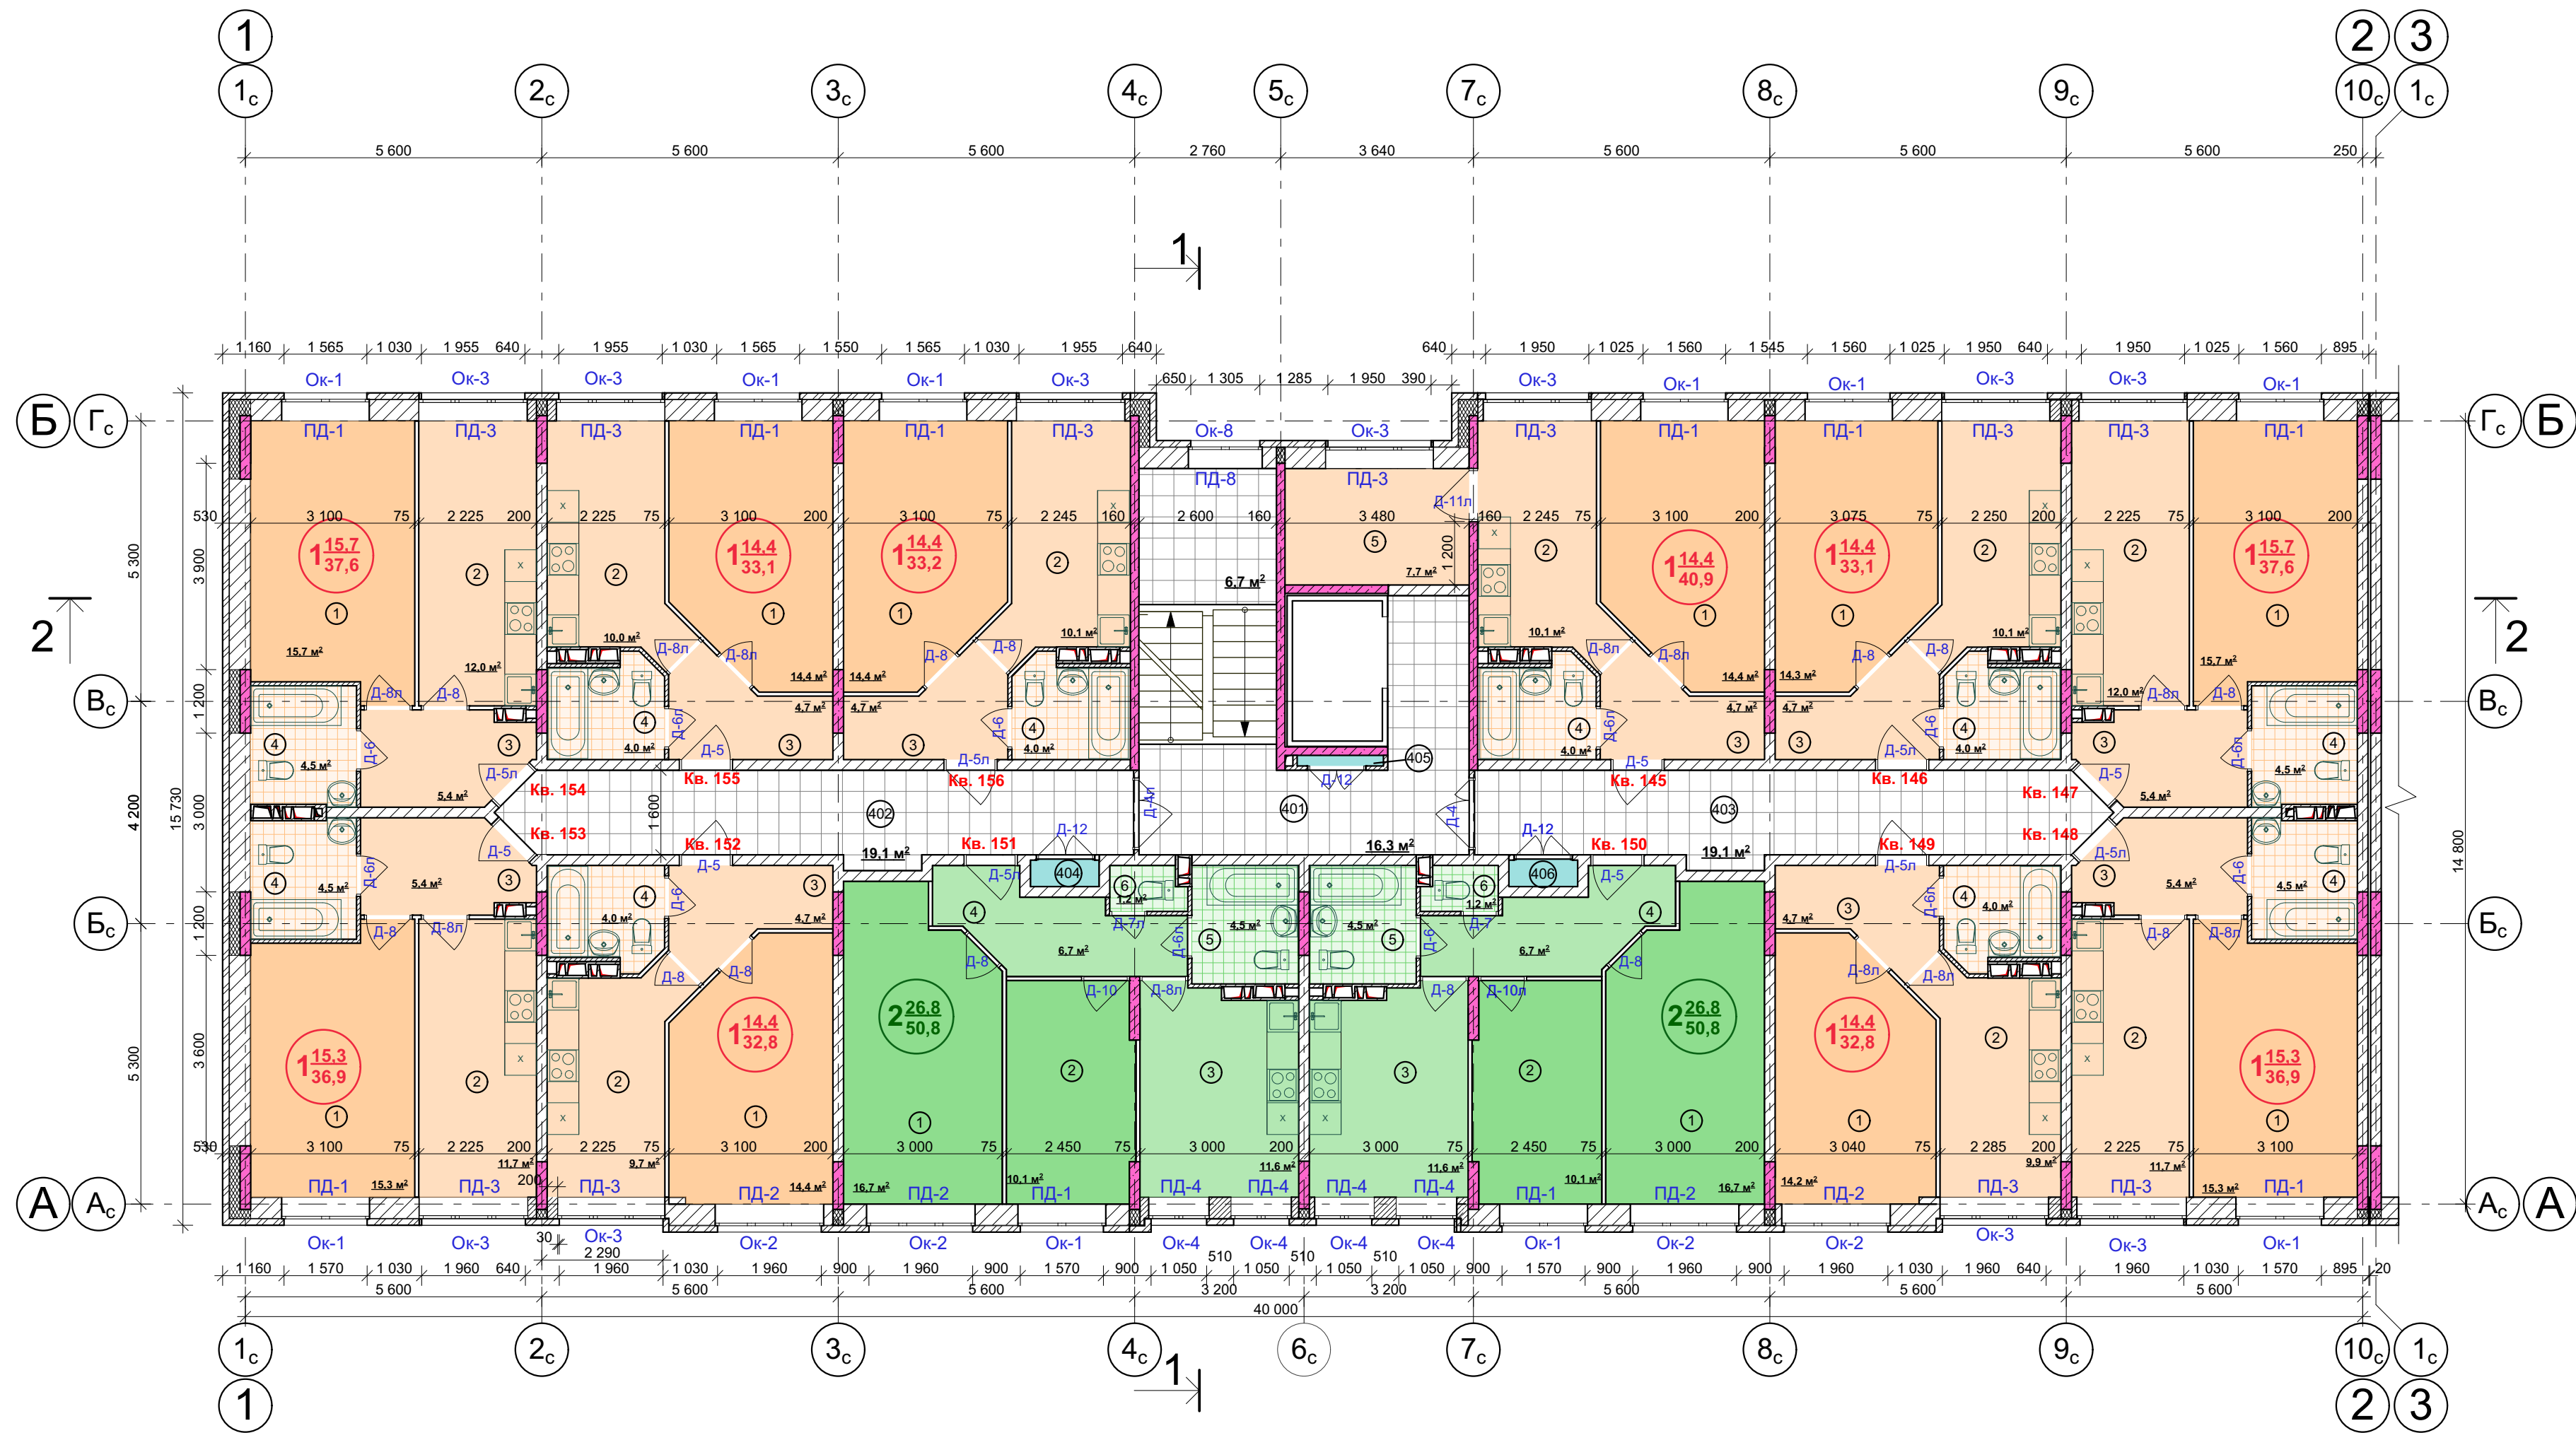

Экспликация помещений 4 этажа (начало)

Экспликация помещений 4 этажа (продолж.)

Экспликация помещений 4 этажа (продолж.)

Экспликация помещений 4 этажа (окончание)

№ помеще-ния	Наименование	Площадь, м <sup>2</sup>	№ помеще-ния	Наименование	Площадь, м <sup>2</sup>	№ помеще-ния	Наименование	Площадь, м <sup>2</sup>	№ помеще-ния	Наименование	Площадь, м <sup>2</sup>
<b>Квартира № 145</b> 40,9											
1	Общая жилая комната	14,4	2	Кухня	11,7	3	Прихожая	4,7	405	Ниша для прокладки инж. коммуникаций	0,3
2	Кухня	10,1	3	Прихожая	5,4	4	Совмещенный сан/узел	4,0	406	Ниша для прокладки инж. коммуникаций	0,7
3	Прихожая	4,7	<b>Квартира № 149</b> 32,8								
4	Совмещенный сан/узел	4,0	1	Общая жилая комната	14,2	1	Общая жилая комната	14,4	<b>Квартира № 156</b> 33,2		
5	Кладовая	7,7	2	Кухня	9,9	2	Кухня	10,0	<b>Квартира № 150, 151</b> 50,8		
<b>Квартира № 146</b> 33,1											
1	Общая жилая комната	14,3	3	Прихожая	4,7	3	Прихожая	4,7	1	Общая жилая комната	14,4
2	Кухня	10,1	4	Совмещенный сан/узел	4,0	4	Совмещенный сан/узел	4,0	2	Кухня	10,1
3	Прихожая	4,7	<b>Квартира № 150, 151</b> 50,8								
4	Совмещенный сан/узел	4,0	1	Общая жилая комната	16,7	1	Общая жилая комната	14,4	3	Прихожая	4,7
<b>Квартира № 147, 154</b> 37,6											
1	Общая жилая комната	15,7	2	Спальня	10,1	4	Совмещенный сан/узел	4,0	4	Совмещенный сан/узел	4,0
2	Кухня	12,0	3	Кухня	11,6	<b>Помещения общего пользования</b>					
3	Прихожая	5,4	4	Прихожая	6,7	401	Лестнично-лифтовой узел	23,0	<b>Квартира № 152</b> 32,8		
4	Совмещенный сан/узел	4,5	5	Совмещенный сан/узел	4,5	402	Межквартирный коридор	19,1	1	Общая жилая комната	14,4
<b>Квартира № 148, 153</b> 36,9											
1	Общая жилая комната	15,3	6	Туалет	1,2	403	Межквартирный коридор	19,1	2	Кухня	9,7
2	Кухня	9,7	<b>Квартира № 148, 153</b> 36,9								
3	Прихожая	5,4	1	Общая жилая комната	14,4	404	Ниша для прокладки инж. коммуникаций	0,7	<b>Квартира № 148, 153</b> 36,9		
4	Совмещенный сан/узел	4,5	2	Кухня	9,7						

04-17-AP-3					
Жилая застройка в Скуратовском микрорайоне.					
Изм.	Кол.	Лист	№ док.	Подпись	Дата
Разраб.		Боброва		<i>[Подпись]</i>	
Проверил		Федоренко		<i>[Подпись]</i>	
Жилой дом №4				Стадия	Лист
				П	9
План 4 этажа, б/с 1				ООО "ТУЛВНЕСТРОЙПРОЕКТ"	