


План 5-го этажа

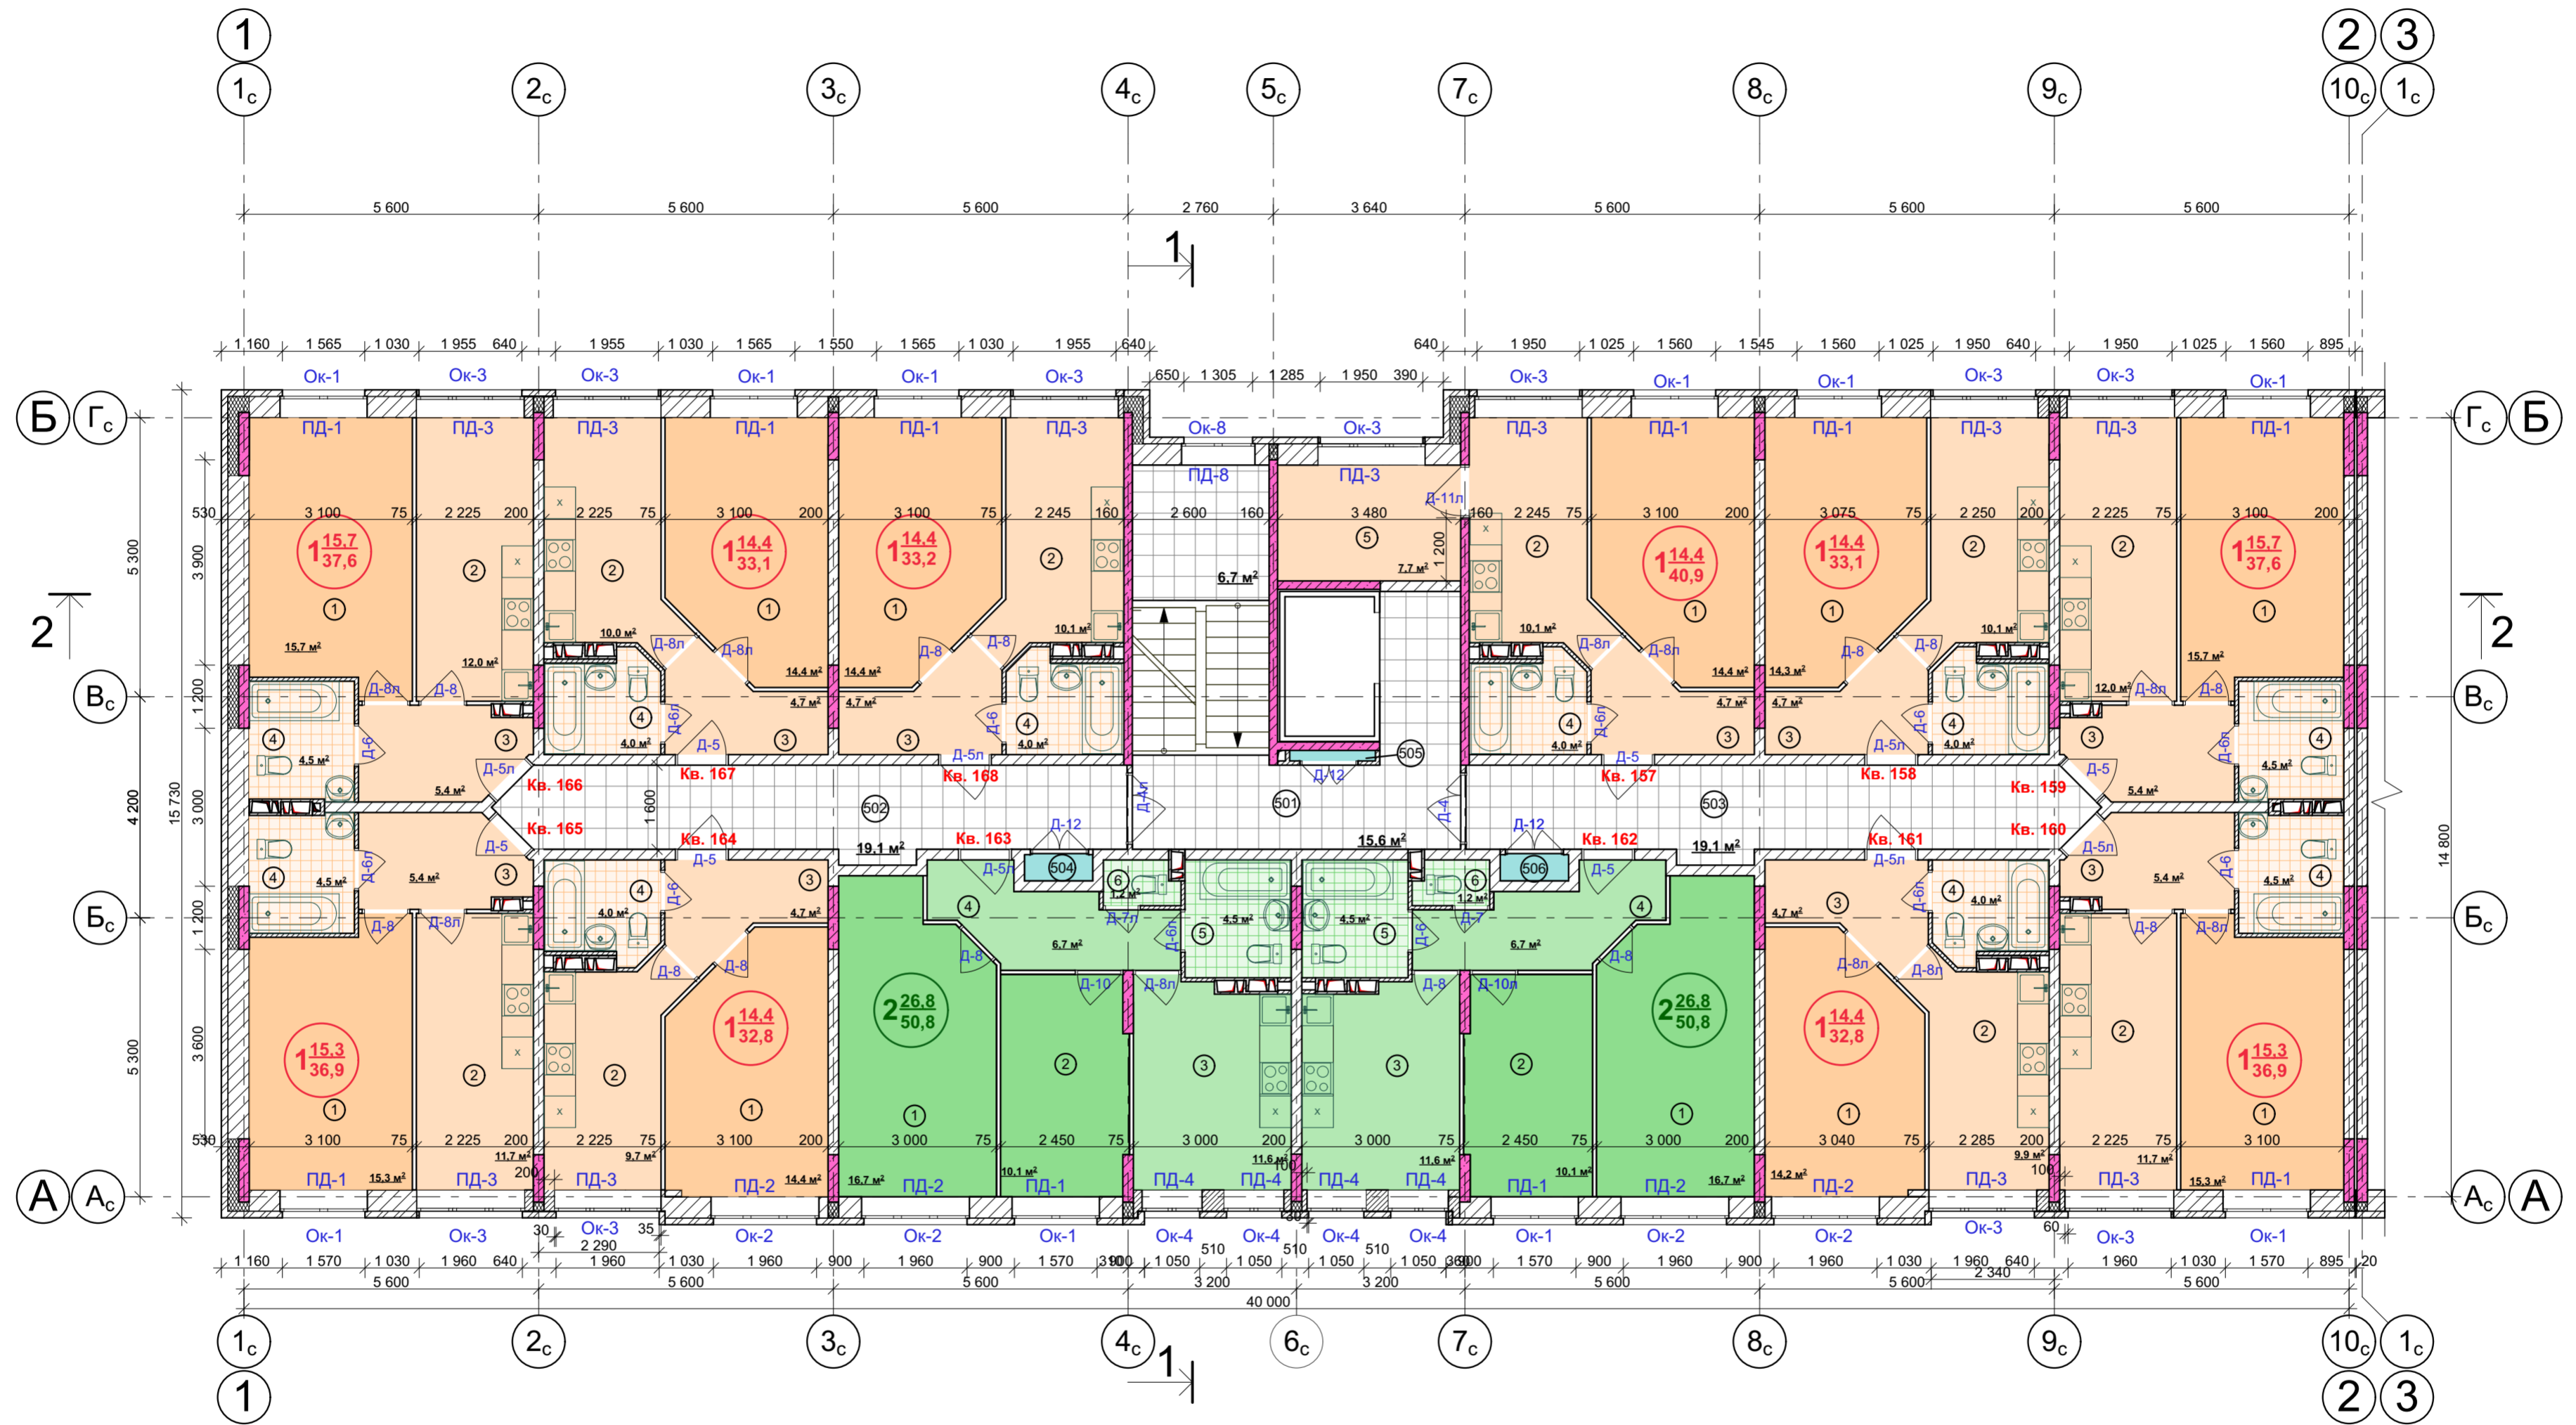

Экспликация помещений 5 этажа (начало) Экспликация помещений 5 этажа (продолж.) Экспликация помещений 5 этажа (продолж.) Экспликация помещений 5 этажа (окончание)

Владелец инв. N	№ помещения	Наименование	Площадь, м²	№ помещения	Наименование	Площадь, м²	№ помещения	Наименование	Площадь, м²	№ помещения	Наименование	Площадь, м²
Подпись и дата	Квартира № 157			Квартира № 161			Квартира № 167			505		
	1	Общая жилая комната	14,4	1	Общая жилая комната	14,2	1	Общая жилая комната	14,4	Ниша для прокладки инж. коммуникаций		
	2	Кухня	10,1	2	Кухня	9,9	2	Кухня	10,0	506		
	3	Прихожая	4,7	3	Прихожая	4,7	3	Прихожая	4,7	Ниша для прокладки инж. коммуникаций		
	4	Совмещенный сан/узел	4,0	4	Совмещенный сан/узел	4,0	4	Совмещенный сан/узел	4,0			
Инв. N подл.	Квартира № 158			Квартира № 162, 163			Квартира № 168					
	1	Общая жилая комната	14,3	1	Общая жилая комната	16,7	1	Общая жилая комната	14,4			
	2	Кухня	10,1	2	Спальня	10,1	2	Кухня	10,1			
	3	Прихожая	4,7	3	Прихожая	4,7	3	Прихожая	4,7			
	4	Совмещенный сан/узел	4,0	4	Совмещенный сан/узел	4,0	4	Совмещенный сан/узел	4,0			
Квартира № 159, 166			Квартира № 164			Помещения общего пользования						
1	Общая жилая комната	15,7	1	Общая жилая комната	14,4	501	Лестнично-лифтовой узел	22,3				
2	Кухня	12,0	2	Кухня	11,6	502	Межквартирный коридор	19,1				
3	Прихожая	5,4	3	Прихожая	11,6	503	Межквартирный коридор	19,1				
4	Совмещенный сан/узел	4,5	4	Туалет	1,2	504	Ниша для прокладки инж. коммуникаций	0,7				
Квартира № 160, 165												
1	Общая жилая комната	15,3										

04-17-AP-3					
Жилая застройка в Скуратовском микрорайоне.					
Изм.	Кол.	Лист	Недок.	Подпись	Дата
Разраб.	Боброва				
Проверил	Федоренко				
Жилой дом №4				Стадия	Лист
				П	11
План 5 этажа, б/с 1				ООО "ТУЛВНЕСТРОЙПРОЕКТ"	