


План 1-го этажа

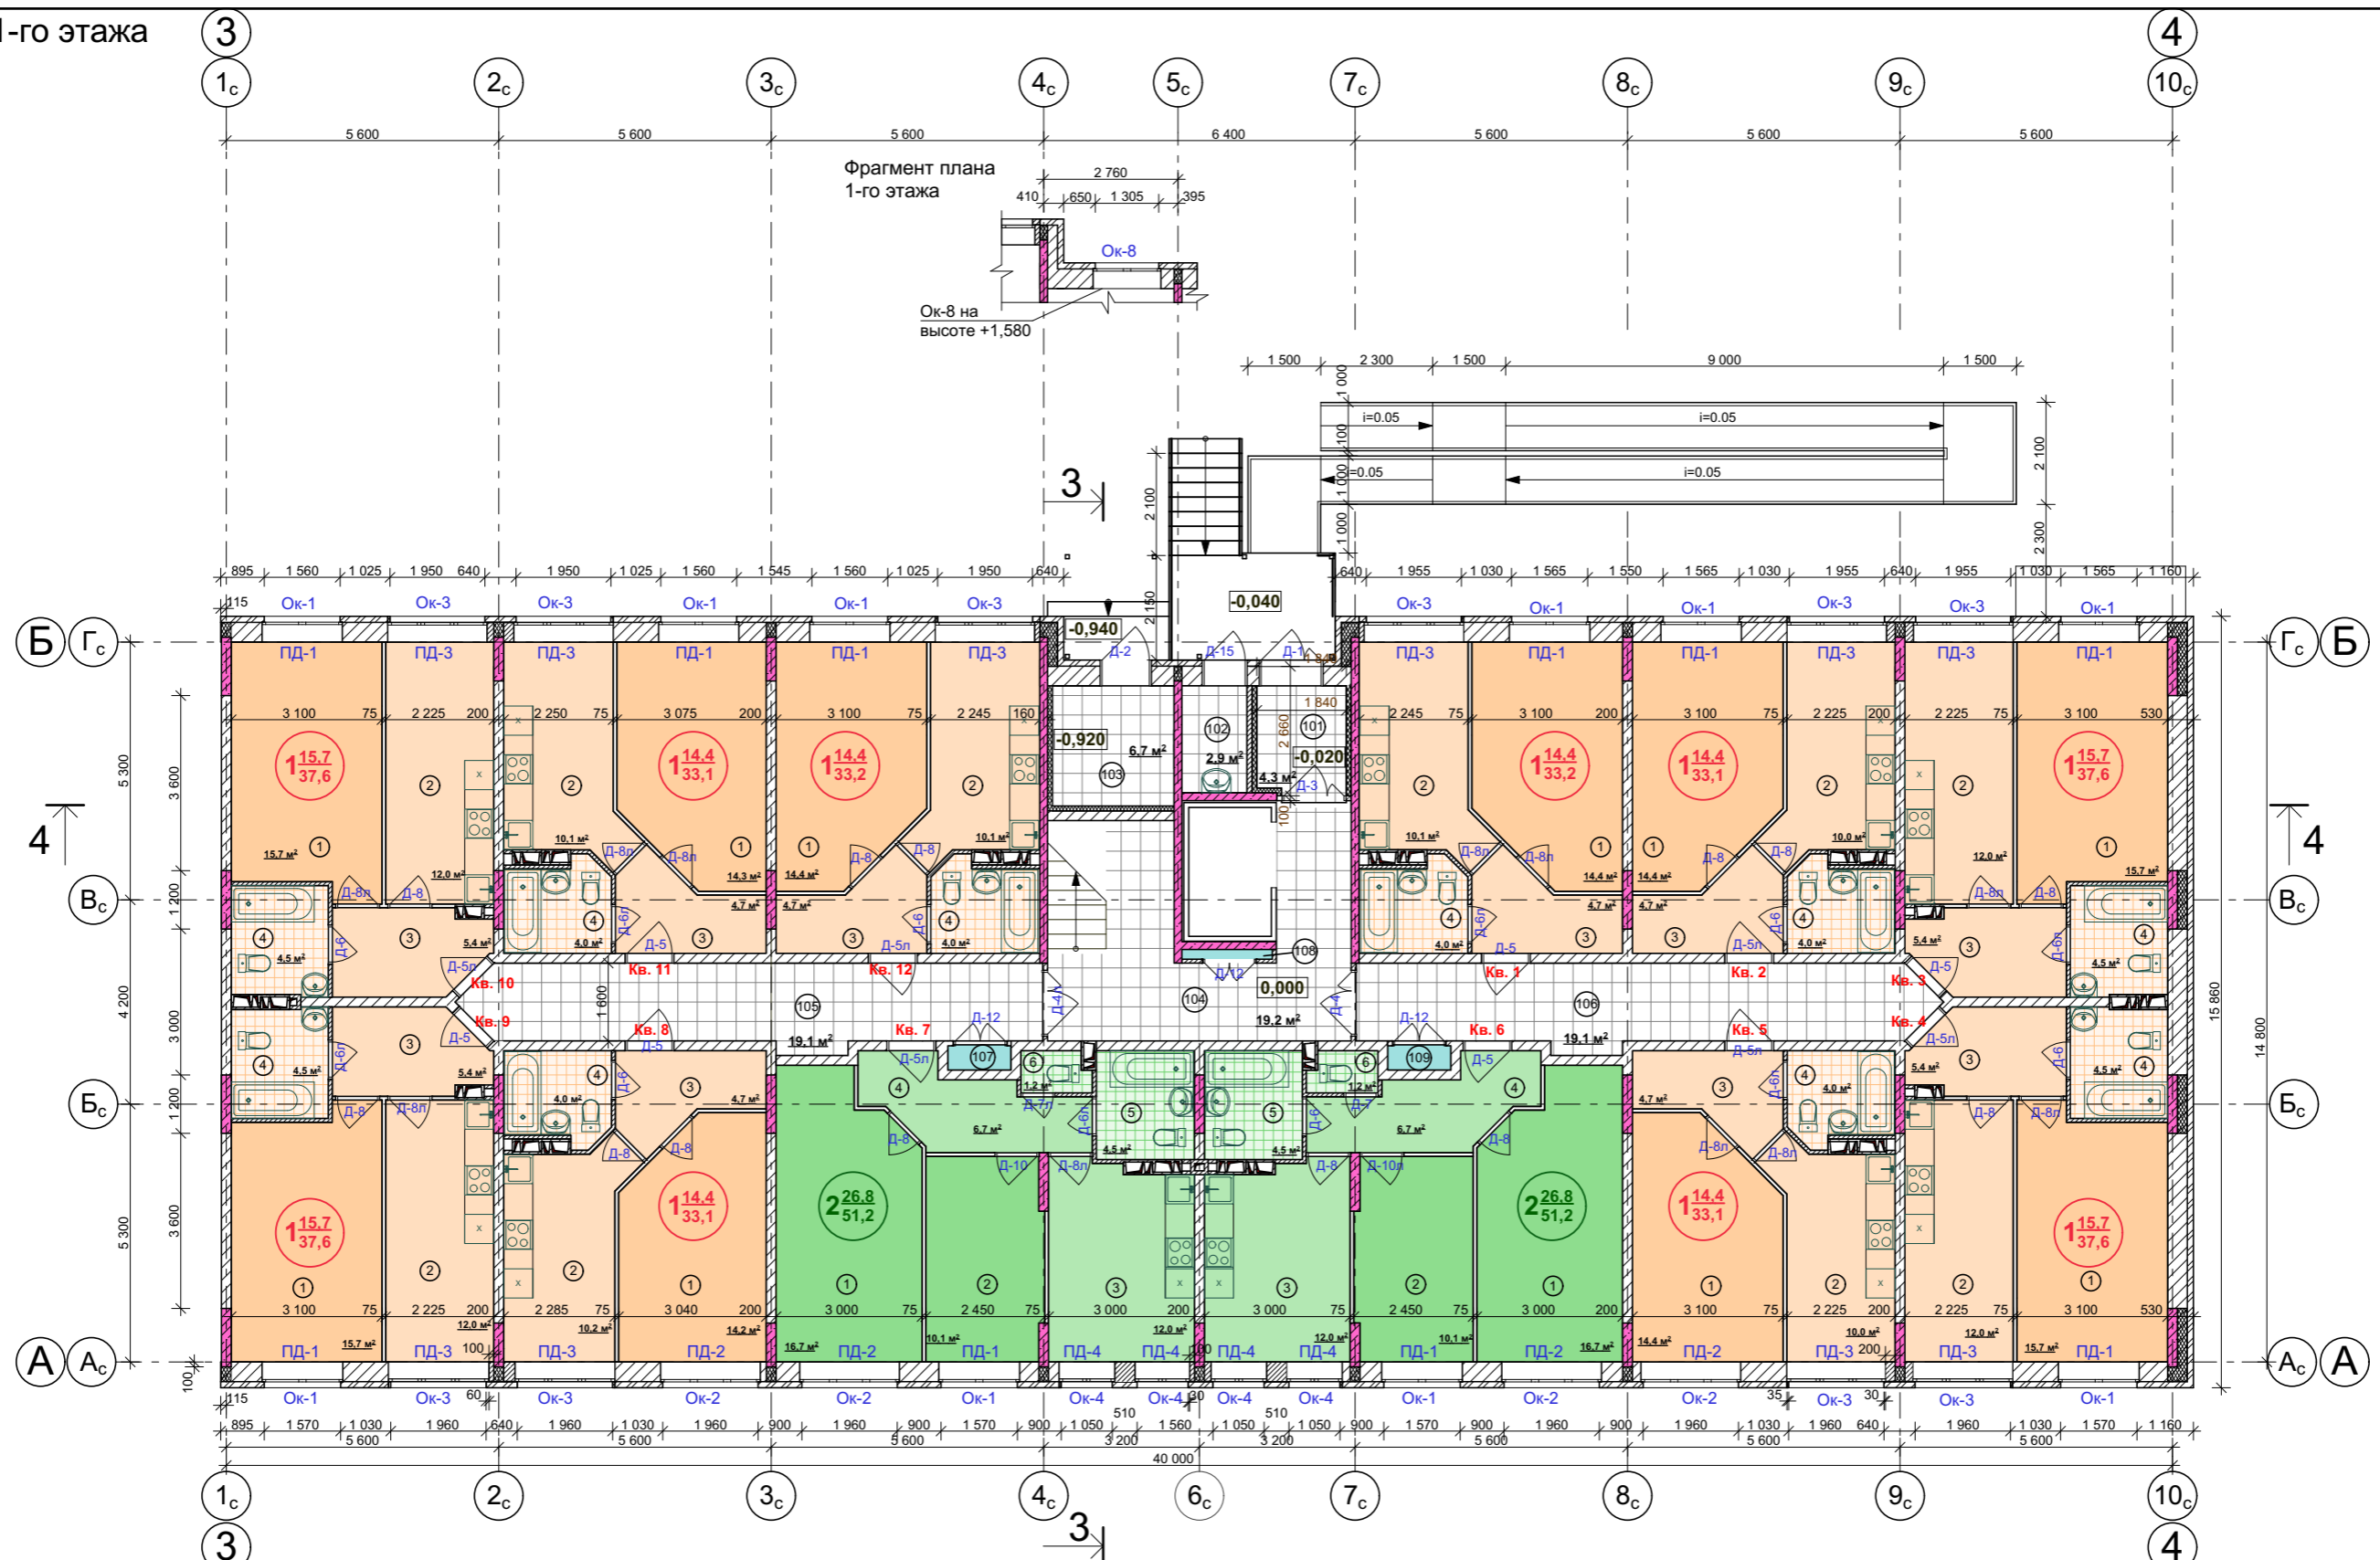

Экспликация помещений 1 этажа (начало)

Экспликация помещений 1 этажа (продолжение)

Экспликация помещений 1 этажа (окончание)

№ помещения	Наименование	Площадь, м²
Квартира № 1, 12		
1	Общая жилая комната	14,4
2	Кухня	10,1
3	Прихожая	4,7
4	Совмещенный сан/узел	4,0
Квартира № 2, 5		
1	Общая жилая комната	14,4
2	Кухня	10,0
3	Прихожая	4,7
4	Совмещенный сан/узел	4,0
Квартира № 3, 4, 9, 10		
1	Общая жилая комната	15,7
2	Кухня	12,0
3	Прихожая	5,4
4	Совмещенный сан/узел	4,5
Квартира № 6, 7		
1	Общая жилая комната	16,7
2	Спальня	10,1

№ помещения	Наименование	Площадь, м²
3	Кухня	12,0
4	Прихожая	6,7
5	Совмещенный сан/узел	4,5
6	Туалет	1,2
Квартира № 8		
1	Общая жилая комната	14,2
2	Кухня	10,2
3	Прихожая	4,7
4	Совмещенный сан/узел	4,0
Квартира № 11		
1	Общая жилая комната	14,3
2	Кухня	10,1
3	Прихожая	4,7
4	Совмещенный сан/узел	4,0
Помещения общего пользования		
101	Тамбур	4,3
102	Комната уб. инв.	2,9
103	Электрощитовая	6,7

№ помещения	Наименование	Площадь, м²
104	Лестнично-лифтовой узел	15,7
105	Межквартирный коридор	19,1
106	Межквартирный коридор	19,1
107	Ниша для прокладки инж. коммуникаций	0,7
108	Ниша для прокладки инж. коммуникаций	0,3
109	Ниша для прокладки инж. коммуникаций	0,7

04-17-AP-3				
Жилая застройка в Скуратовском микрорайоне.				
Жилой дом №4				
План 1-го этажа, б/с 2				
Изм.	Кол.	Лист	№ док.	Подпись
Разраб.		Боброва		
Проверил		Федоренко		
ГАП		Федоренко		
Н.контр		Чуприкова		
Стадия			Лист	Листов
П			4	
ООО "ТУЛВНЕСТРОЙПРОЕКТ"				