


План 4-го этажа

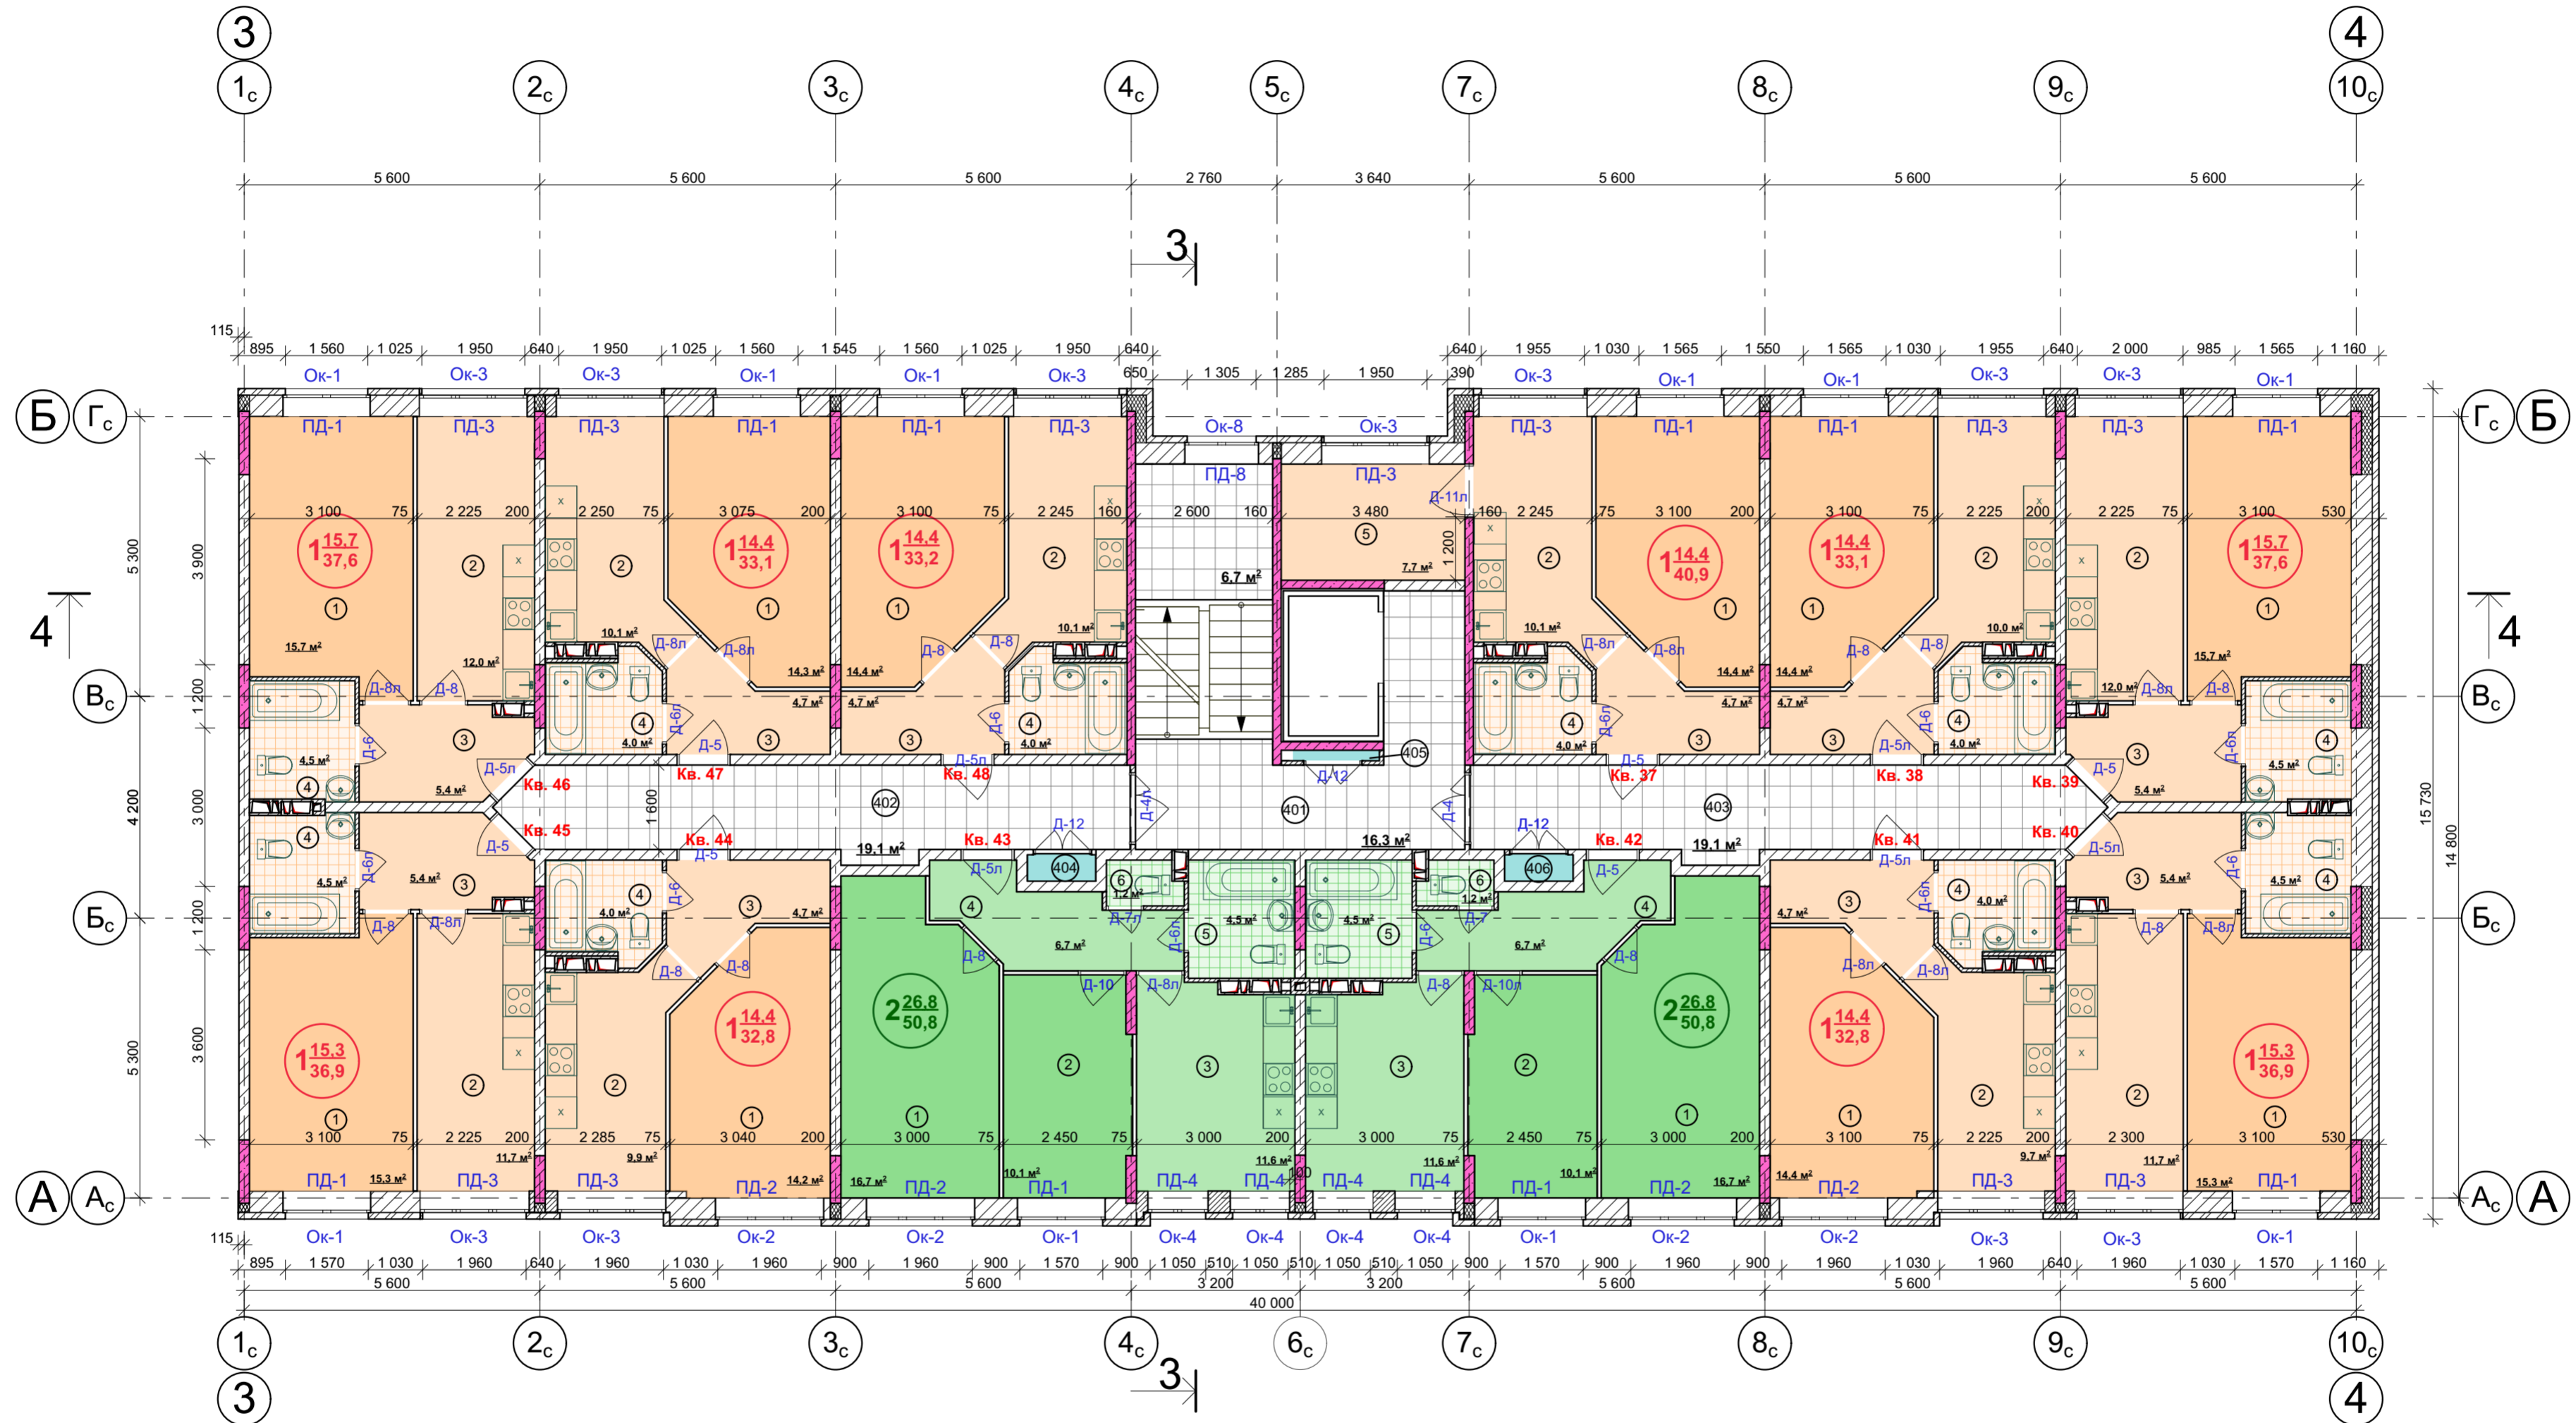

Экспликация помещений 4 этажа (начало)

Экспликация помещений 4 этажа (продолж.)

Экспликация помещений 4 этажа (продолж.)

Экспликация помещений 4 этажа (окончание)

№ помещения	Наименование	Площадь, м²	№ помещения	Наименование	Площадь, м²	№ помещения	Наименование	Площадь, м²	№ помещения	Наименование	Площадь, м²
<b>Квартира № 37</b> 40,9											
1	Общая жилая комната	14,4	2	Кухня	11,7	3	Прихожая	4,7	405	Ниша для прокладки инж. коммуникаций	0,3
2	Кухня	10,1	3	Прихожая	5,4	4	Совмещенный сан/узел	4,0	406	Ниша для прокладки инж. коммуникаций	0,7
3	Прихожая	4,7	<b>Квартира № 41</b> 32,8								
4	Совмещенный сан/узел	4,0	1	Общая жилая комната	14,4	1	Общая жилая комната	14,4	<b>Квартира № 42, 43</b> 50,8		
5	Кладовая	7,7	2	Кухня	9,7	2	Кухня	10,1	2	Спальня	10,1
<b>Квартира № 38</b> 33,1											
1	Общая жилая комната	14,4	3	Прихожая	4,7	3	Прихожая	4,7	3	Прихожая	4,7
2	Кухня	10,0	4	Совмещенный сан/узел	4,0	4	Совмещенный сан/узел	4,0	4	Совмещенный сан/узел	4,0
3	Прихожая	4,7	<b>Квартира № 44, 45</b> 32,8								
4	Совмещенный сан/узел	4,5	1	Общая жилая комната	14,2	1	Общая жилая комната	14,2	<b>Помещения общего пользования</b>		
<b>Квартира № 39, 46</b> 37,6											
1	Общая жилая комната	15,7	2	Кухня	9,9	401	Лестнично-лифтовой узел	23,0			
2	Кухня	12,0	3	Прихожая	5,4	402	Межквартирный коридор	19,1			
3	Прихожая	5,4	4	Совмещенный сан/узел	4,5	403	Межквартирный коридор	19,1			
4	Совмещенный сан/узел	4,5	<b>Квартира № 44</b> 32,8								
<b>Квартира № 40, 45</b> 36,9											
1	Общая жилая комната	15,3	1	Общая жилая комната	14,2	404	Ниша для прокладки инж. коммуникаций	0,7			
2	Кухня	9,9	2	Кухня	9,9						

				04-17-AP-3					
				Жилая застройка в Скуратовском микрорайоне.					
Изм.	Кол.	Лист	Недок.	Подпись	Дата	Жилой дом №4	Стадия	Лист	Листов
Разраб.	Боброва						П	10	
Проверил	Федоренко					План 4 этажа, б/с 2	ООО "ТУЛВНЕШТРОЙПРОЕКТ"		
ГАП	Федоренко								
Н.контр	Чуприкова								