


План 7 этажа

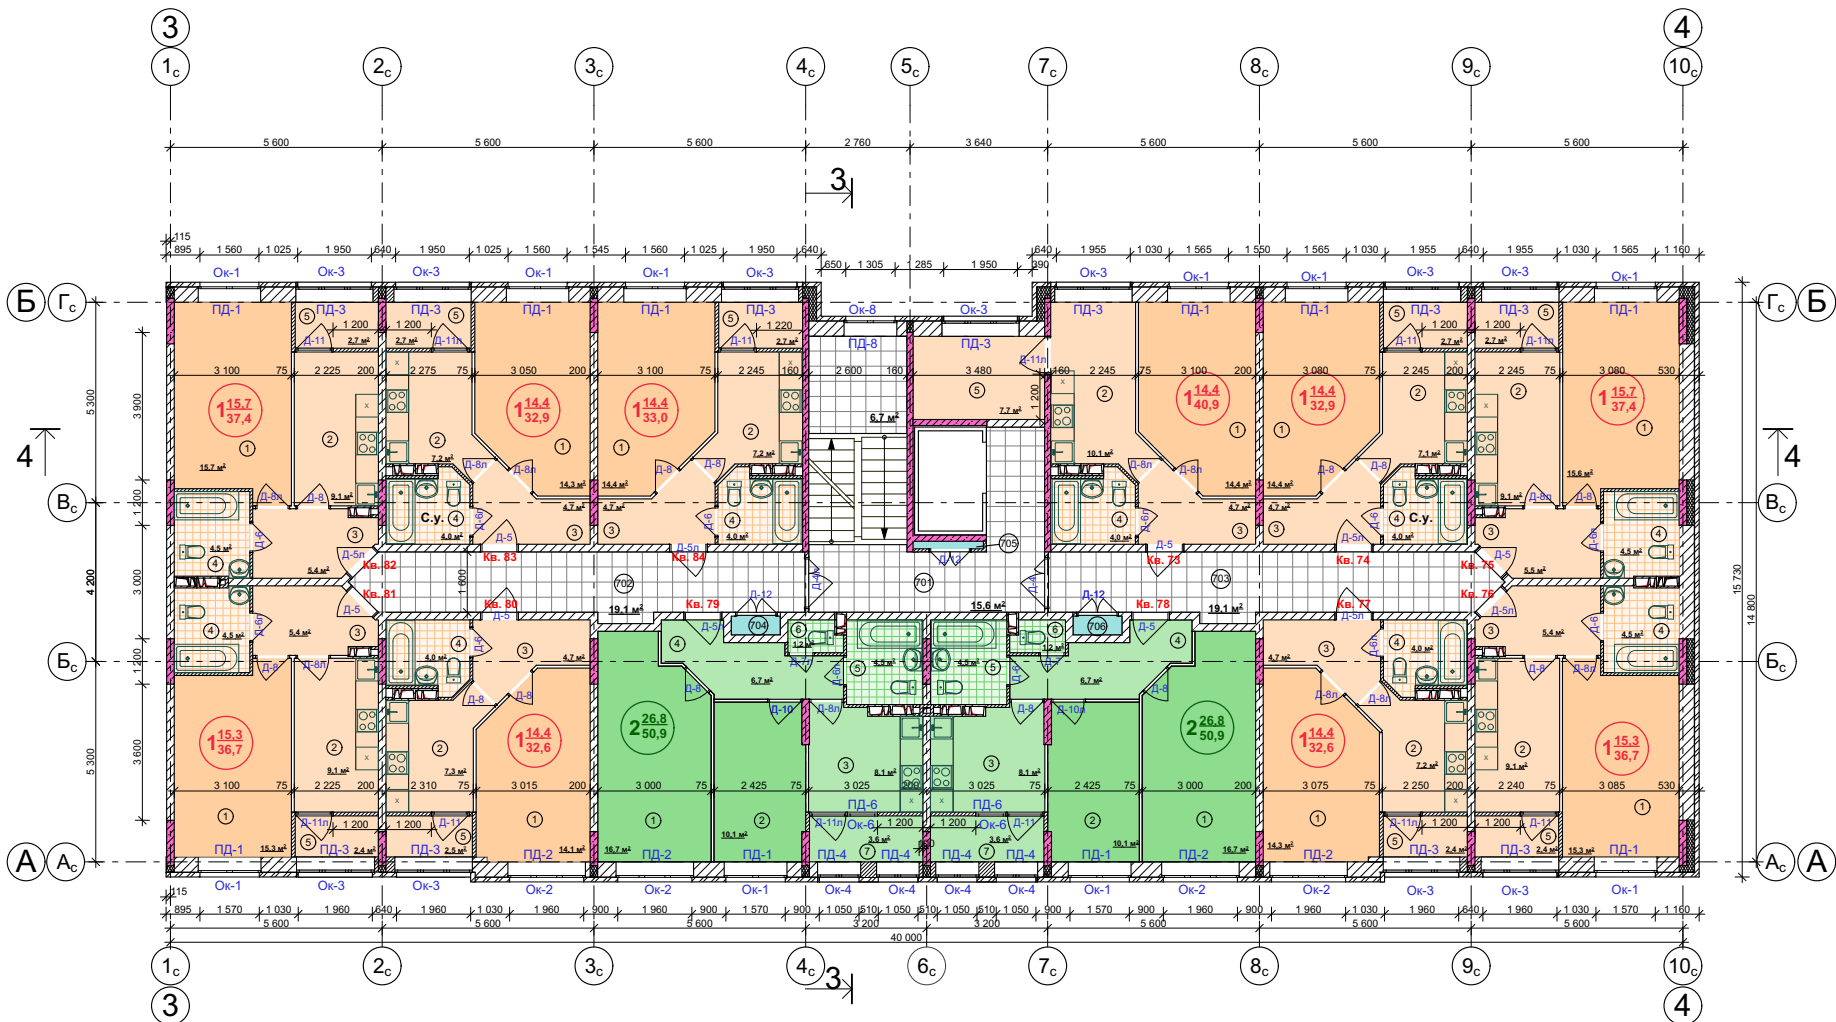

Экспликация помещений 7 этажа (начало)

Экспликация помещений 7 этажа (продолж.)

Экспликация помещений 7 этажа (продолж.)

Экспликация помещений 7 этажа (окончание)

Взам. инв. №	№ помещения	Наименование	Площадь, м²	Экспликация помещений 7 этажа (начало)			Экспликация помещений 7 этажа (продолж.)			Экспликация помещений 7 этажа (окончание)		
				№ помещения	Наименование	Площадь, м²	№ помещения	Наименование	Площадь, м²	№ помещения	Наименование	Площадь, м²
	Квартира № 73			40,9	Квартира № 76, 81			36,7	Квартира № 74			37,4
	1	Общая жилая комната	14,4	1	Общая жилая комната	15,3	1	Общая жилая комната	14,4	1	Общая жилая комната	14,4
	2	Кухня	10,1	2	Кухня	9,1	2	Кухня	7,3	2	Кухня	7,2
	3	Прихожая	4,7	3	Прихожая	5,4	3	Прихожая	4,7	3	Прихожая	4,7
	4	Совмещенный сан/узел	4,0	4	Совмещенный сан/узел	4,5	4	Совмещенный сан/узел	4,0	4	Совмещенный сан/узел	4,0
	Квартира № 74			32,9	Квартира № 77			32,6	Квартира № 78, 79			50,9
	1	Общая жилая комната	14,4	1	Общая жилая комната	14,3	1	Общая жилая комната	16,7	1	Общая жилая комната	14,3
	2	Кухня	7,1	2	Кухня	7,2	2	Кухня	10,1	2	Кухня	7,2
	3	Прихожая	4,7	3	Прихожая	4,7	3	Прихожая	8,1	3	Прихожая	6,1
	4	Совмещенный сан/узел	4,0	4	Совмещенный сан/узел	4,0	4	Совмещенный сан/узел	4,5	4	Совмещенный сан/узел	4,5
	Квартира № 75			37,4	Квартира № 82			37,4	Квартира № 83			32,9
	1	Общая жилая комната	15,6	1	Общая жилая комната	15,7	1	Общая жилая комната	14,3	1	Общая жилая комната	14,3
	2	Кухня	9,1	2	Кухня	9,1	2	Кухня	10,1	2	Кухня	7,2
	3	Прихожая	5,5	3	Прихожая	5,4	3	Прихожая	6,1	3	Прихожая	4,7
	4	Совмещенный сан/узел	4,5	4	Совмещенный сан/узел	4,5	4	Совмещенный сан/узел	4,5	4	Совмещенный сан/узел	4,5
	Квартира № 76, 81			36,7	Квартира № 77			32,6	Квартира № 78, 79			50,9
	2	Кухня	9,1	2	Кухня	9,1	2	Кухня	10,1	2	Кухня	7,2
	3	Прихожая	5,5	3	Прихожая	5,4	3	Прихожая	6,1	3	Прихожая	4,7
	4	Совмещенный сан/узел	4,5	4	Совмещенный сан/узел	4,5	4	Совмещенный сан/узел	4,5	4	Совмещенный сан/узел	4,5
	Квартира № 79			37,4	Квартира № 82			37,4	Квартира № 83			32,9
	1	Общая жилая комната	14,4	1	Общая жилая комната	15,7	1	Общая жилая комната	14,3	1	Общая жилая комната	14,3
	2	Кухня	10,1	2	Кухня	9,1	2	Кухня	10,1	2	Кухня	7,2
	3	Прихожая	4,7	3	Прихожая	5,4	3	Прихожая	6,1	3	Прихожая	4,7
	4	Совмещенный сан/узел	4,0	4	Совмещенный сан/узел	4,5	4	Совмещенный сан/узел	4,5	4	Совмещенный сан/узел	4,5

						04-17-AP-3		
						Жилая застройка в Скуратовском микрорайоне.		
Изм.	Кол.	Лист	Ведок.	Подпись	Дата	Жилой дом №4		
Разраб.	Боброва	7,3		<i>[Подпись]</i>				
Проверил	Федоренко	7,3		<i>[Подпись]</i>		Стадия	Лист	Листов
						П	16	
ГАП	Федоренко			<i>[Подпись]</i>		План 7 этажа, б/с 2		
Н.контр.	Чуприкова			<i>[Подпись]</i>				
						ООО "ТУЛВНЕШТРОЙПРОЕКТ"		