



ПЛАН 2 ЭТАЖА

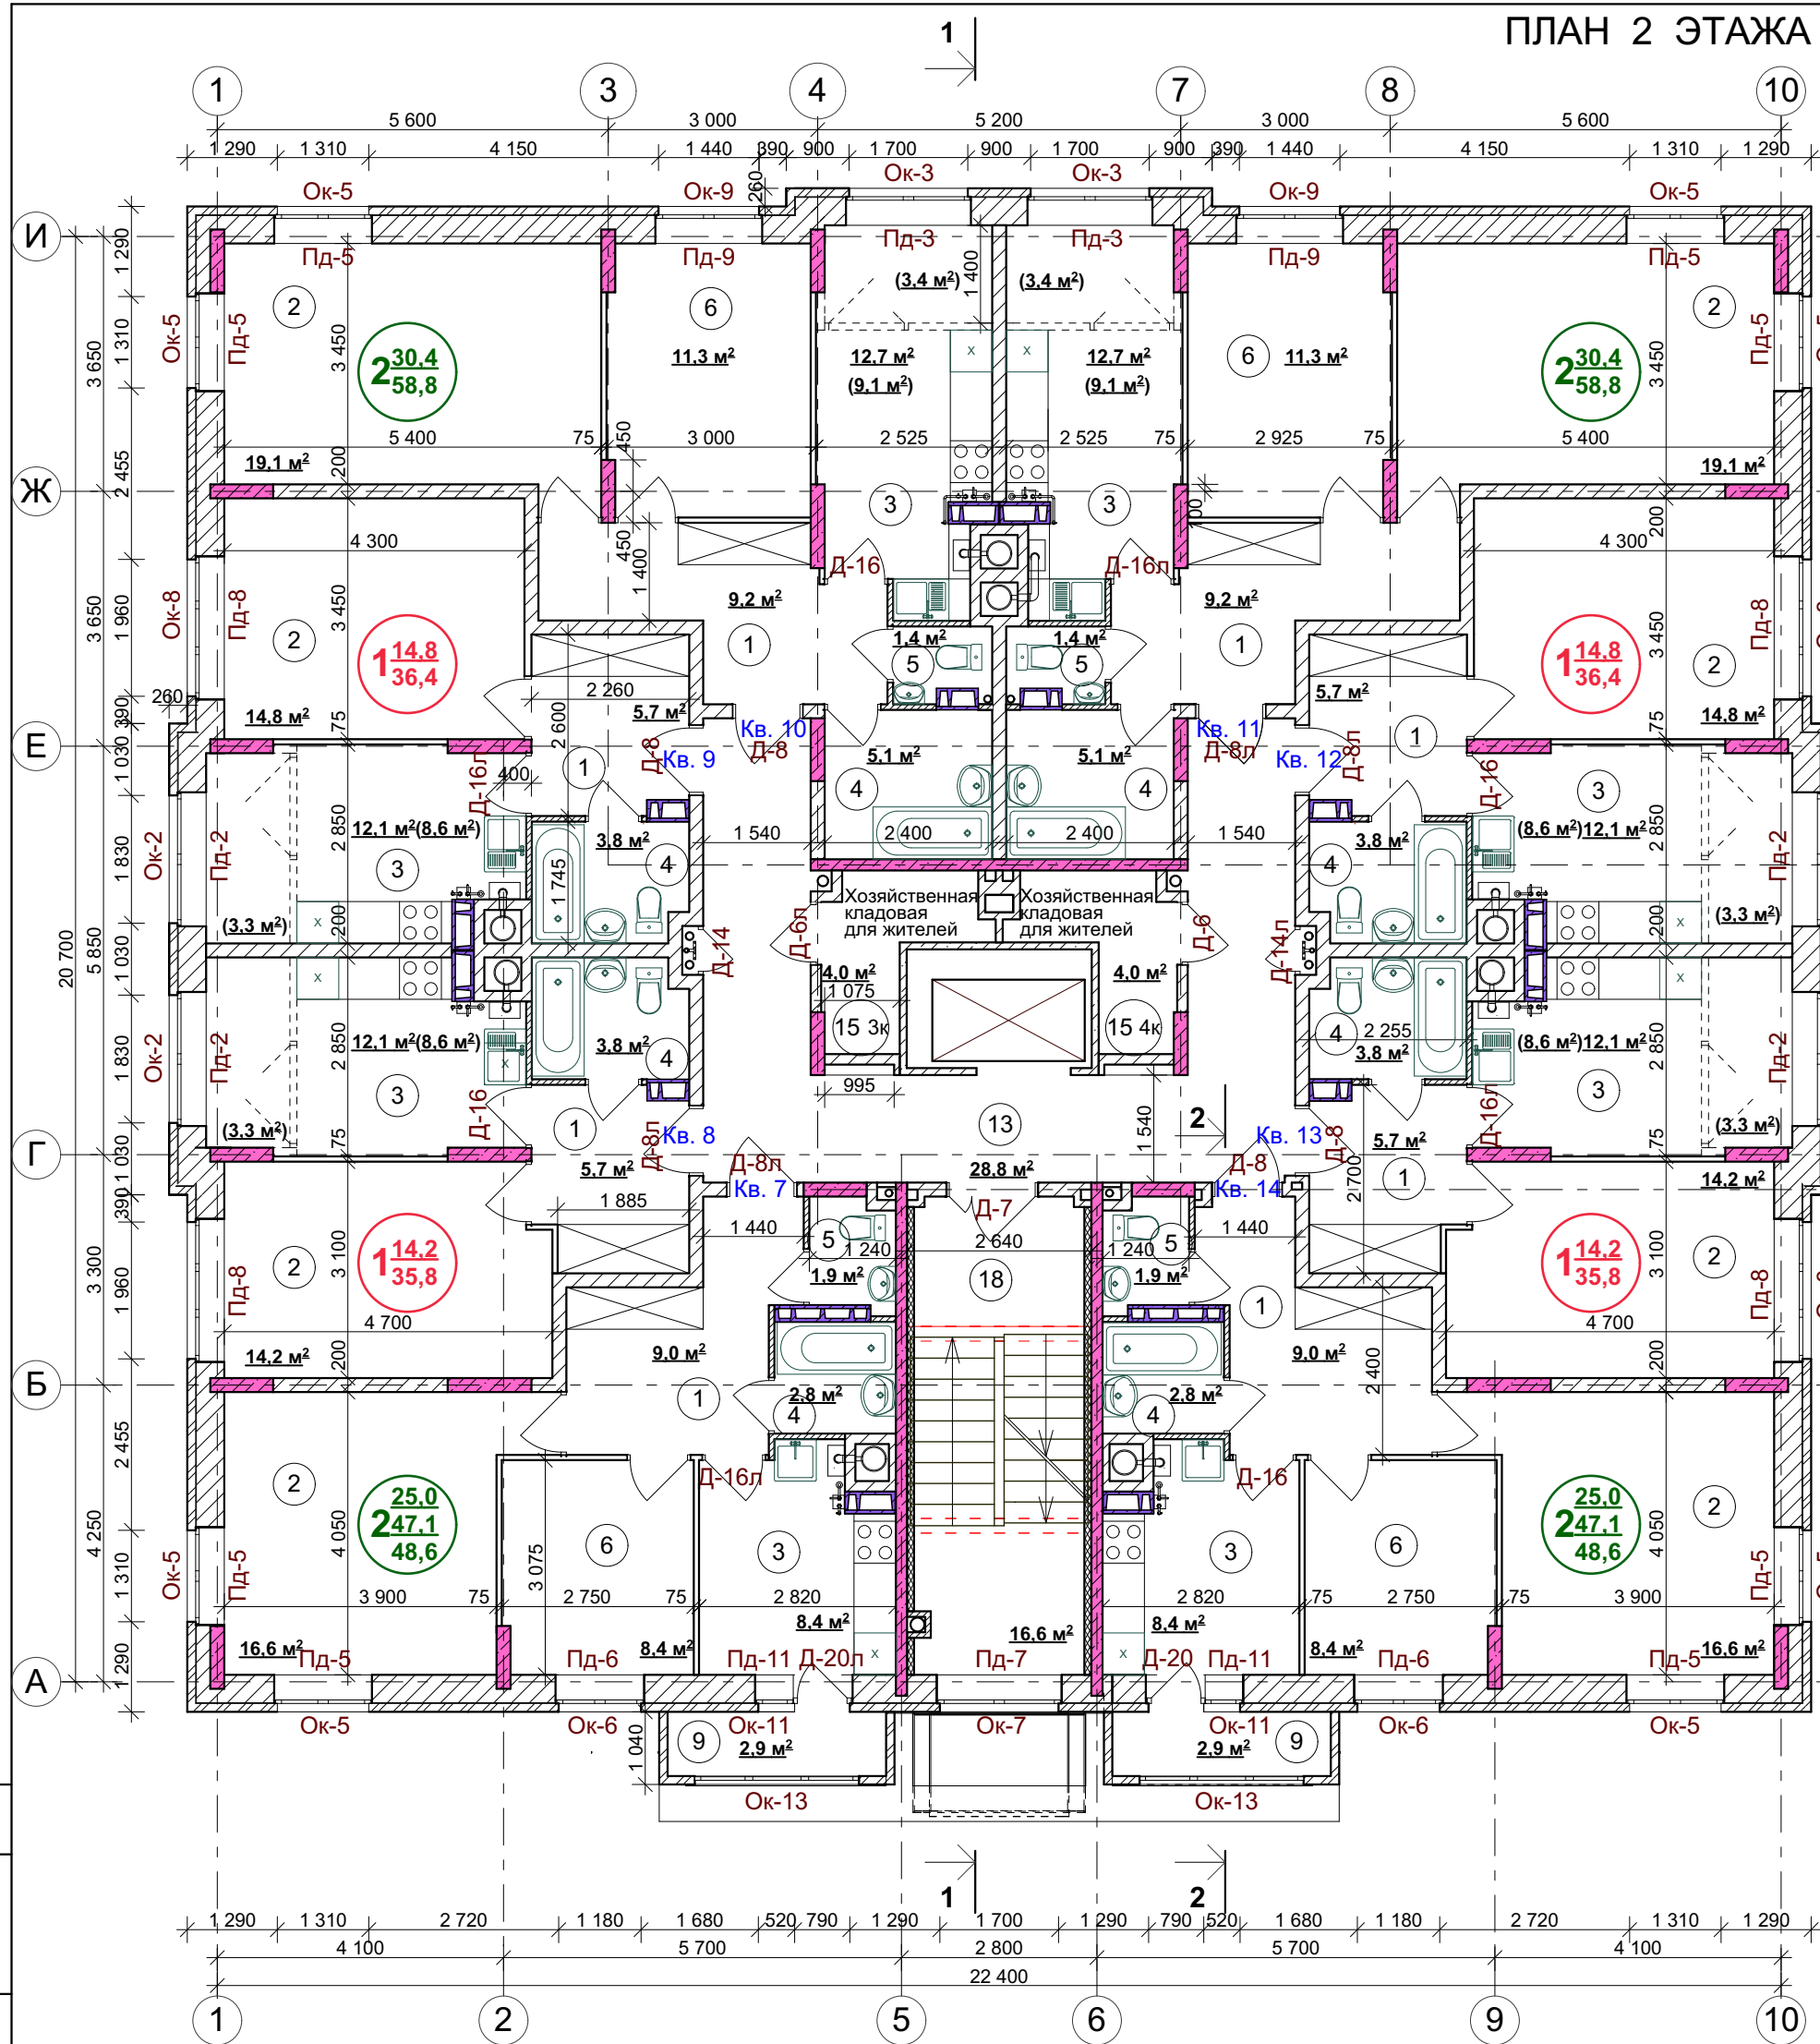

ПЛАН 3-5 ЭТАЖЕЙ

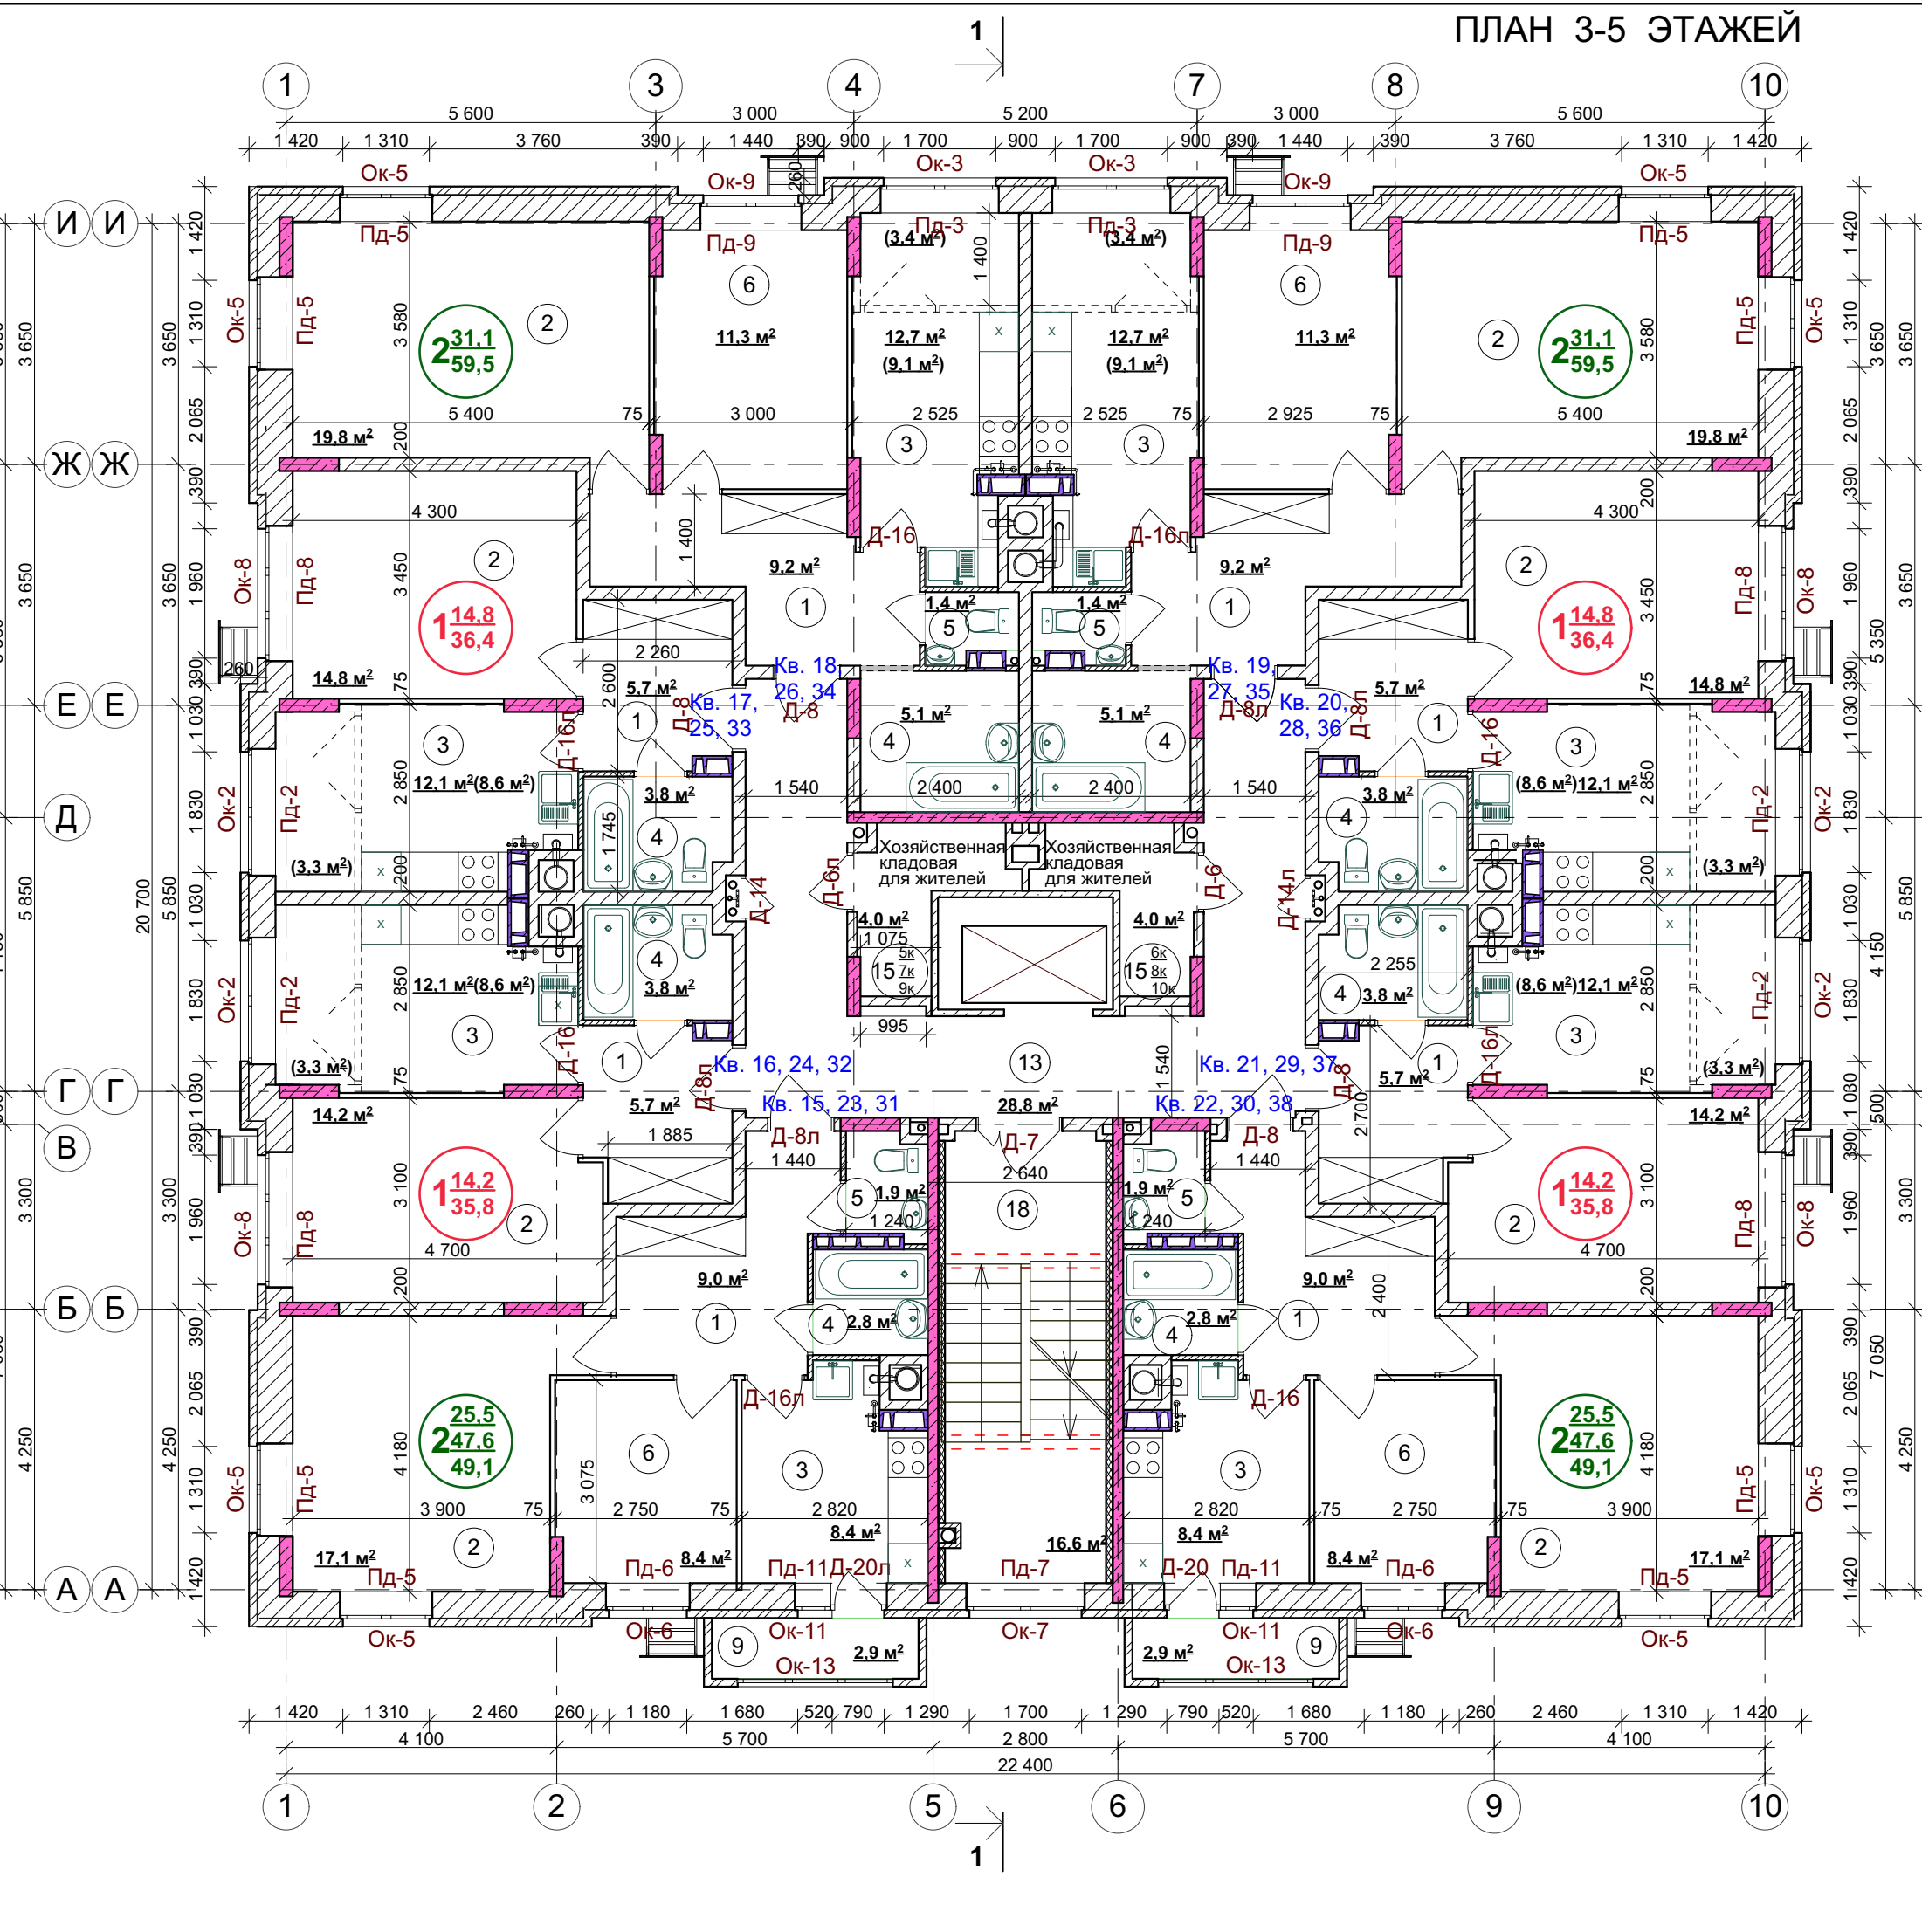

Экспликация помещений 2 этажа табл. 3 (начало)

№ помещения	Наименование	Площадь, м²
Квартира № 7, 14		
1	Передняя	9,0
2	Общая жилая комната	16,6
3	Кухня	8,4
4	Ванная комната	2,8
5	Туалет	1,9
6	Спальня	8,4
9	Лоджия	2,9
Квартира № 8, 13		
1	Передняя	5,7
2	Общая жилая комната	14,2
3	Кухня	12,1
4	Совмещенный санузел	3,8
Квартира № 9, 12		
1	Передняя	5,7
2	Общая жилая комната	14,8
3	Кухня	12,1
4	Совмещенный санузел	3,8

Экспликация помещений 2 этажа табл. 3 (окончание)

№ помещения	Наименование	Площадь, м²
Квартира № 10, 11		
1	Передняя	9,2
2	Общая жилая комната	19,1
3	Кухня	12,7
4	Ванная комната	5,1
5	Туалет	1,4
6	Спальня	11,3
13	Межквартирный коридор	28,8
15	Хозяйственная кладовая для жителей	4,0
15	Хозяйственная кладовая для жителей	4,0
18	Лестничная клетка	16,6

Экспликация помещений 3-5 этажа табл. 4 (начало)

№ помещения	Наименование	Площадь, м²
Квартира № 15, 22, 23, 30, 31, 38		
1	Передняя	9,0
2	Общая жилая комната	17,1
3	Кухня	8,4
4	Ванная комната	2,8
5	Туалет	1,9
6	Спальня	8,4
9	Лоджия	2,9
Квартира № 16, 21, 24, 29, 32, 37		
1	Передняя	5,7
2	Общая жилая комната	14,2
3	Кухня	12,1
4	Совмещенный санузел	3,8
Квартира № 17, 20, 25, 28, 33, 36		
1	Передняя	5,7
2	Общая жилая комната	14,8
3	Кухня	12,1
4	Совмещенный санузел	3,8

Экспликация помещений 3-5 этажа табл. 4 (окончание)

№ помещения	Наименование	Площадь, м²
Квартира № 18, 19, 26, 27, 34, 35		
1	Передняя	9,2
2	Общая жилая комната	19,8
3	Кухня	12,7
4	Ванная комната	5,1
5	Туалет	1,4
6	Спальня	11,3
13	Межквартирный коридор	28,8
15	Хозяйственная кладовая для жителей	4,0
15	Хозяйственная кладовая для жителей	4,0
18	Лестничная клетка	16,6

Примечание:

Постажная нумерация кладовых, позиция 15 в экспликации помещений см. лист 2 АР табл.3

07 - 16 - АР

Многоквартирный жилой дом по ул. Немцова, 5а в Пролетарском районе г. Тулы.

Изм.	Кол.	Лист	№ док.	Подпись	Дата
Разработ.		Соболькова		<i>[Signature]</i>	
Проверил		Соболькова		<i>[Signature]</i>	
ГАП.		Федоренко		<i>[Signature]</i>	
Н. контр.		Чуприкова		<i>[Signature]</i>	

жилой дом

План 2 этажа;
План 3-5 этажей

Стадия Лист Листов
Р 3

ООО "ТУЛВНЕШТРОЙ ПРОЕКТ"