



ПЛАН 6-8 ЭТАЖЕЙ

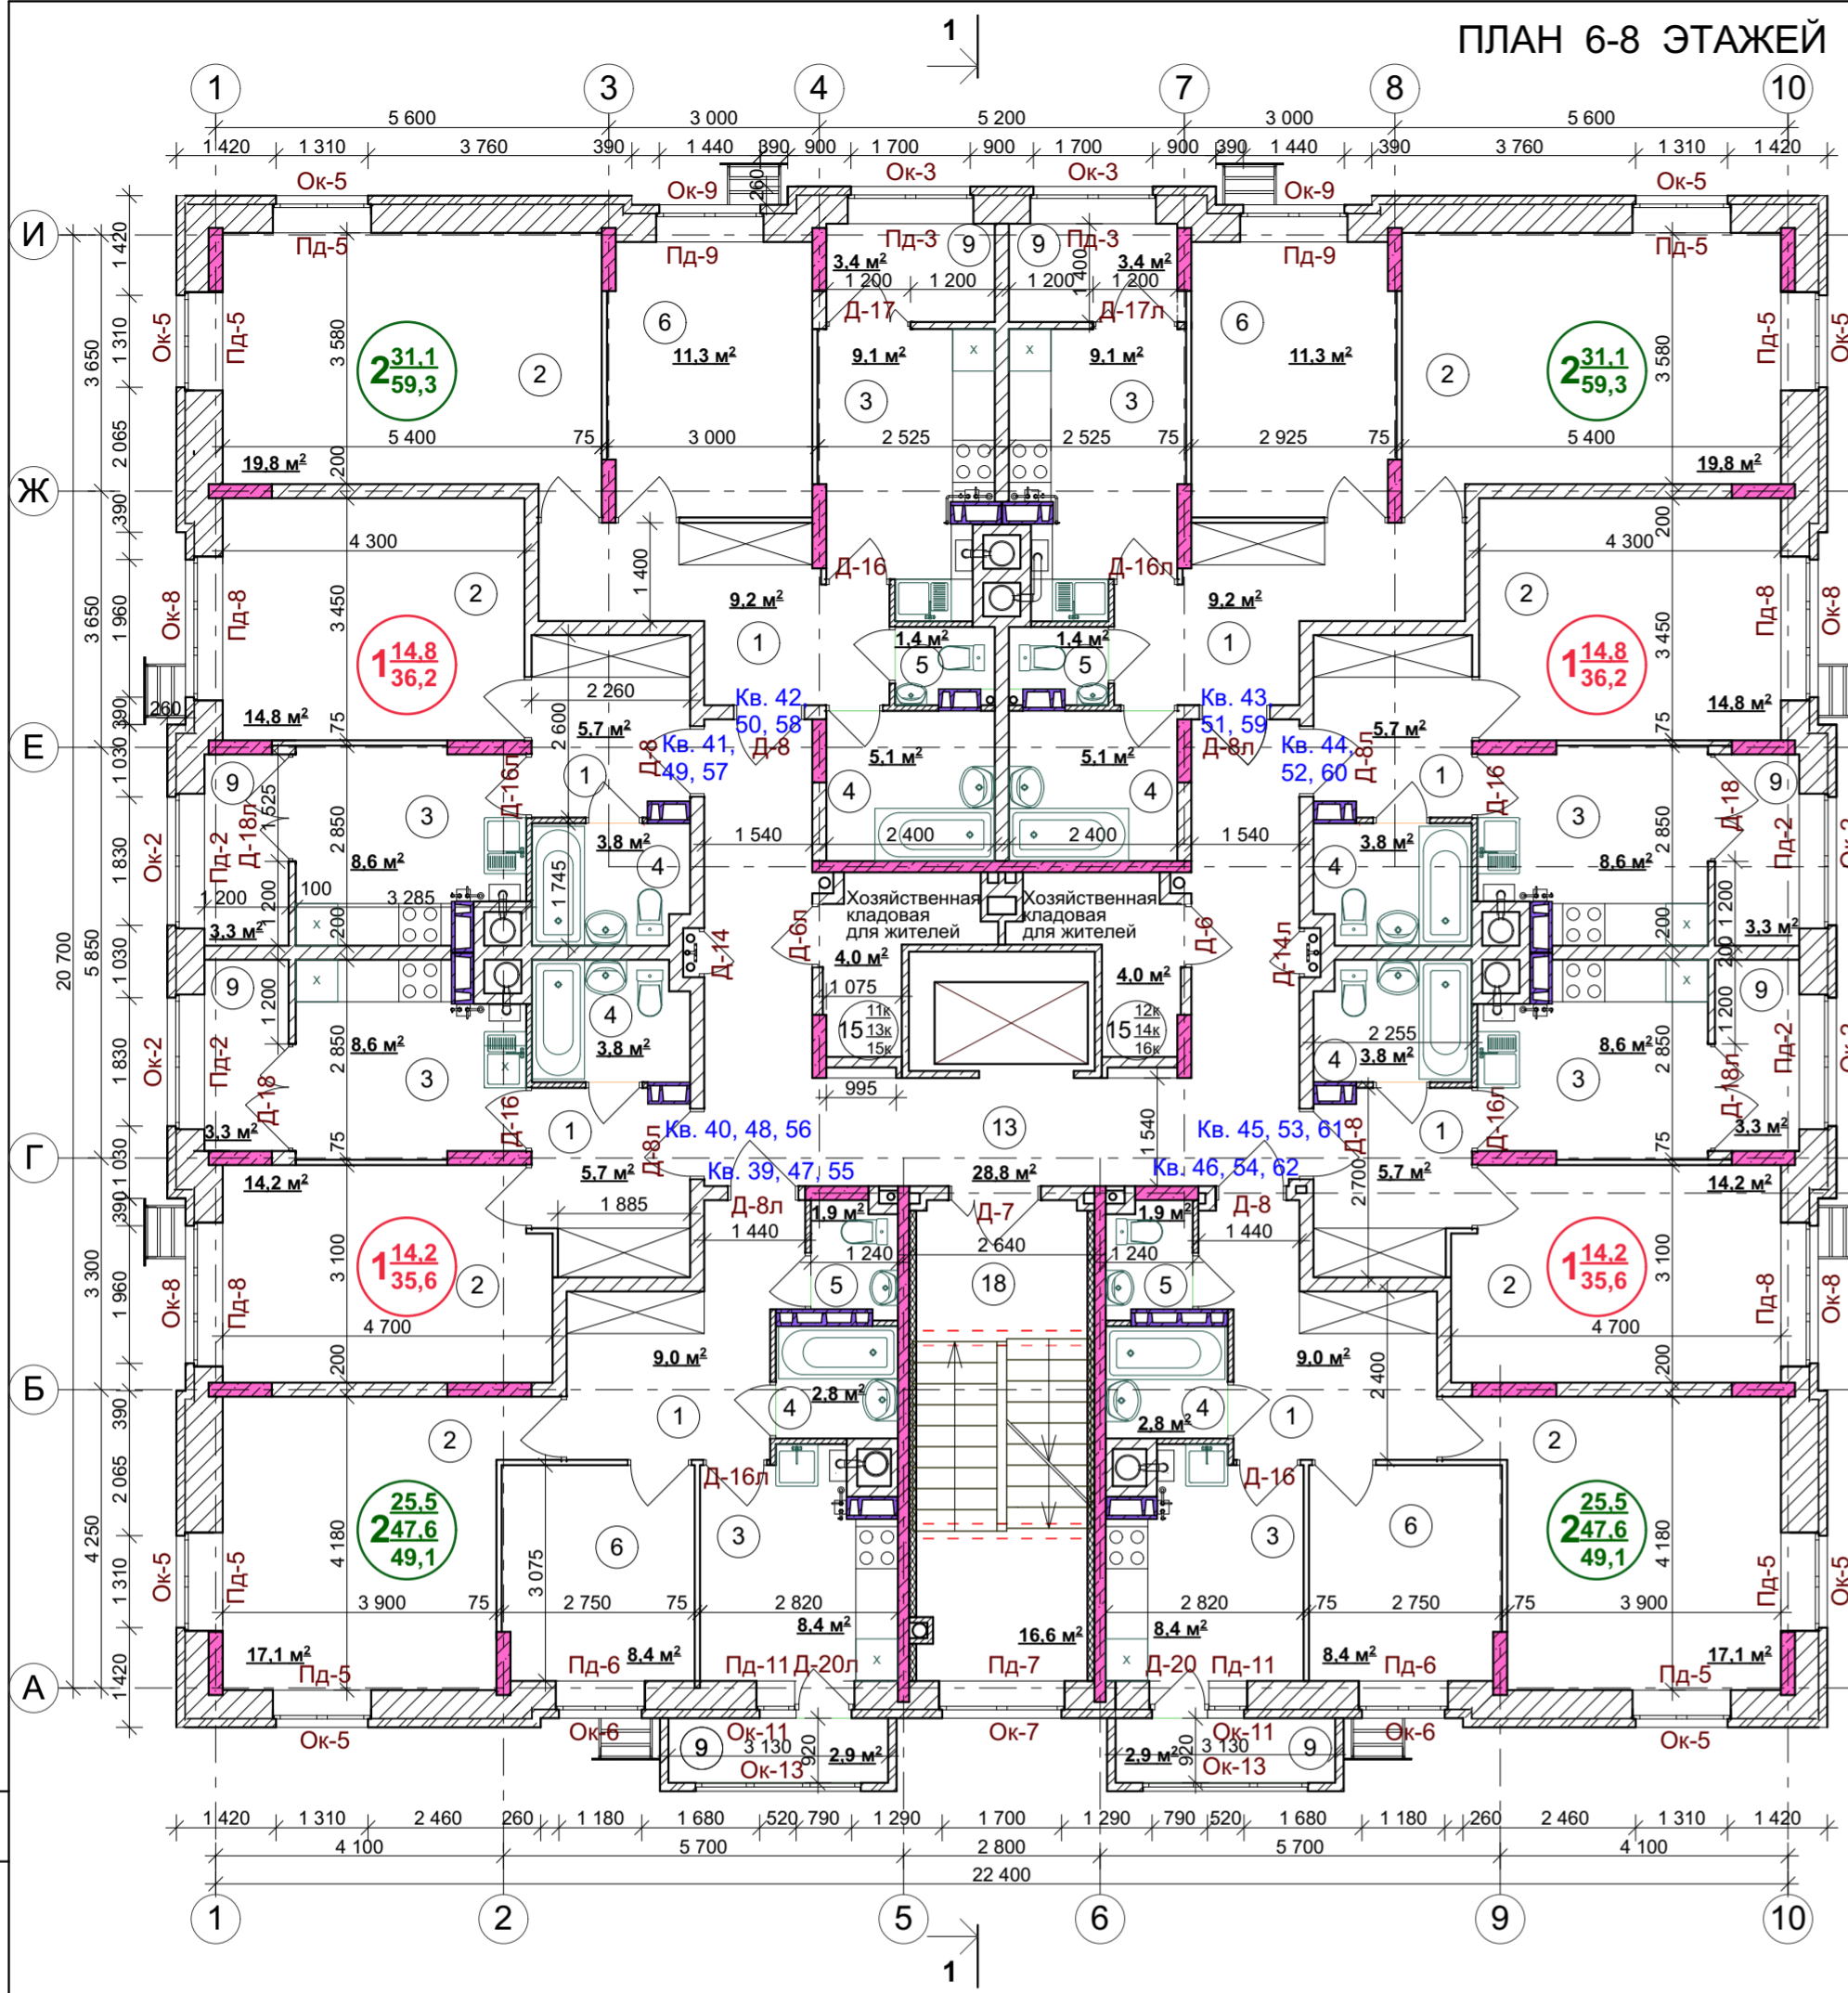

ПЛАН 9 ЭТАЖА

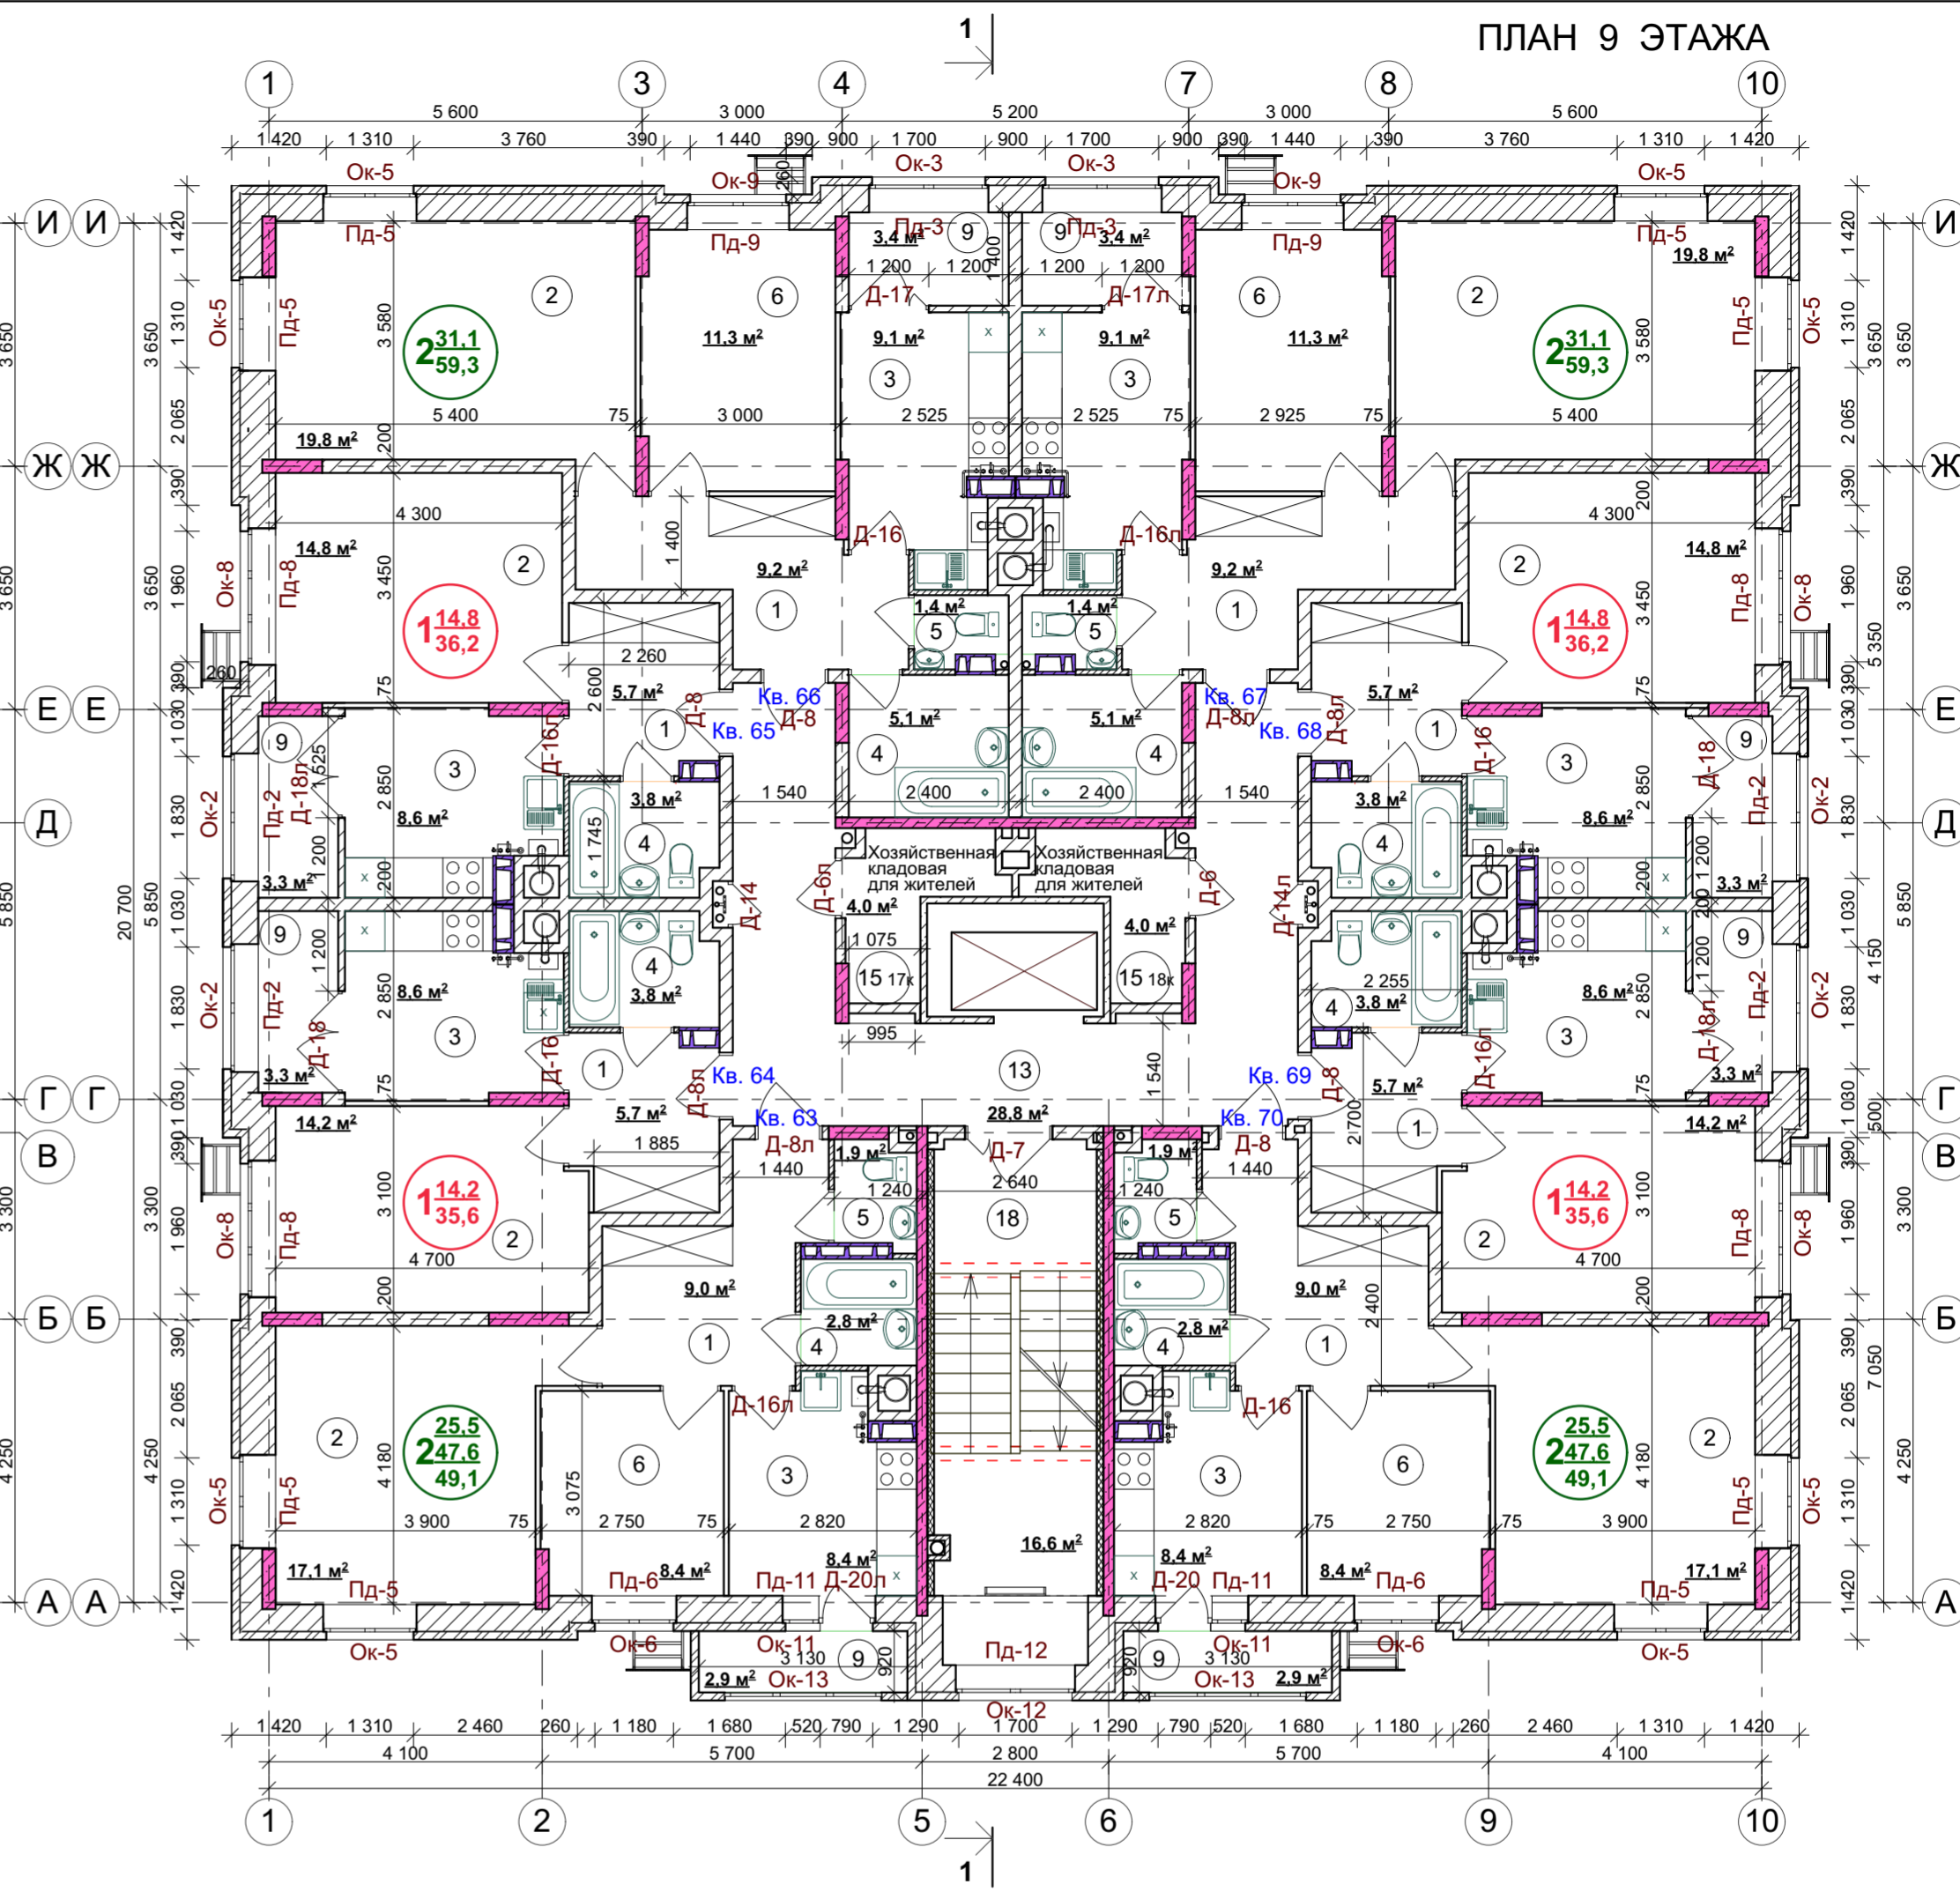

Экспликация помещений 6-8 этажа табл. 5 (начало)

№ помещения	Наименование	Площадь, м²
<b>Квартира № 39, 46, 47, 54, 55, 62</b>		
1	Передняя	9,0
2	Общая жилая комната	17,1
3	Кухня	8,4
4	Ванная комната	2,8
5	Туалет	1,9
6	Спальня	8,4
9	Лоджия	2,9
<b>Квартира № 40, 45, 48, 53, 56, 61</b>		
1	Передняя	5,7
2	Общая жилая комната	14,2
3	Кухня	8,6
4	Совмещенный санузел	3,8
9	Лоджия	3,3
<b>Квартира № 41, 44, 49, 52, 57, 60</b>		
1	Передняя	5,7
2	Общая жилая комната	14,8
3	Кухня	8,6
4	Совмещенный санузел	3,8
9	Лоджия	3,3

Экспликация помещений 6-8 этажа табл. 5 (окончание)

№ помещения	Наименование	Площадь, м²
<b>Квартира № 42, 43, 50, 51, 58, 59</b>		
1	Передняя	9,0
2	Общая жилая комната	19,8
3	Кухня	9,1
4	Ванная комната	5,1
5	Туалет	1,4
6	Спальня	11,3
9	Лоджия	3,4
13	Межквартирный коридор	28,8
15	Хозяйственная кладовая для жителей	4,0
15	Хозяйственная кладовая для жителей	4,0
18	Лестничная клетка	16,6

Экспликация помещений 9 этажа табл. 6 (начало)

№ помещения	Наименование	Площадь, м²
<b>Квартира № 63,70</b>		
1	Передняя	9,0
2	Общая жилая комната	17,1
3	Кухня	8,4
4	Ванная комната	2,9
5	Туалет	1,9
6	Спальня	8,4
9	Лоджия	2,9
<b>Квартира № 64, 69</b>		
1	Передняя	5,7
2	Общая жилая комната	14,2
3	Кухня	8,6
4	Совмещенный санузел	3,8
9	Лоджия	3,3
<b>Квартира № 65,68</b>		
1	Передняя	5,7
2	Общая жилая комната	14,8
3	Кухня	8,6
4	Совмещенный санузел	3,8
9	Лоджия	3,3

Экспликация помещений 9 этажа табл. 6 (окончание)

№ помещения	Наименование	Площадь, м²
<b>Квартира № 66, 67</b>		
1	Передняя	5,7
2	Общая жилая комната	19,8
3	Кухня	9,1
4	Ванная комната	5,4
5	Туалет	1,4
6	Спальня	11,3
9	Лоджия	3,4
13	Межквартирный коридор	28,8
15	Хозяйственная кладовая для жителей	4,0
15	Хозяйственная кладовая для жителей	4,0
18	Лестничная клетка	16,6

Примечание:

Постажная нумерация кладовых, позиция 15 в экспликации помещений см. лист 2 АР табл.3

07 - 16 - АР

Многоквартирный жилой дом по ул. Немцова, 5а в Пролетарском районе г. Тулы.

Изм.	Кол.	Лист	№ док.	Подпись	Дата	Стадия	Лист	Листов
Разработ.				Соболькова		Р	4	
Проверил				Соболькова				
ГАП.				Федоренко				
Н. контр.				Чуприкова				

жилой дом  
План 6-8 этажей;  
План 9 этажа

ООО  
"ТУЛВНЕСТРОЙ  
ПРОЕКТ"