


План на отм. -7.650

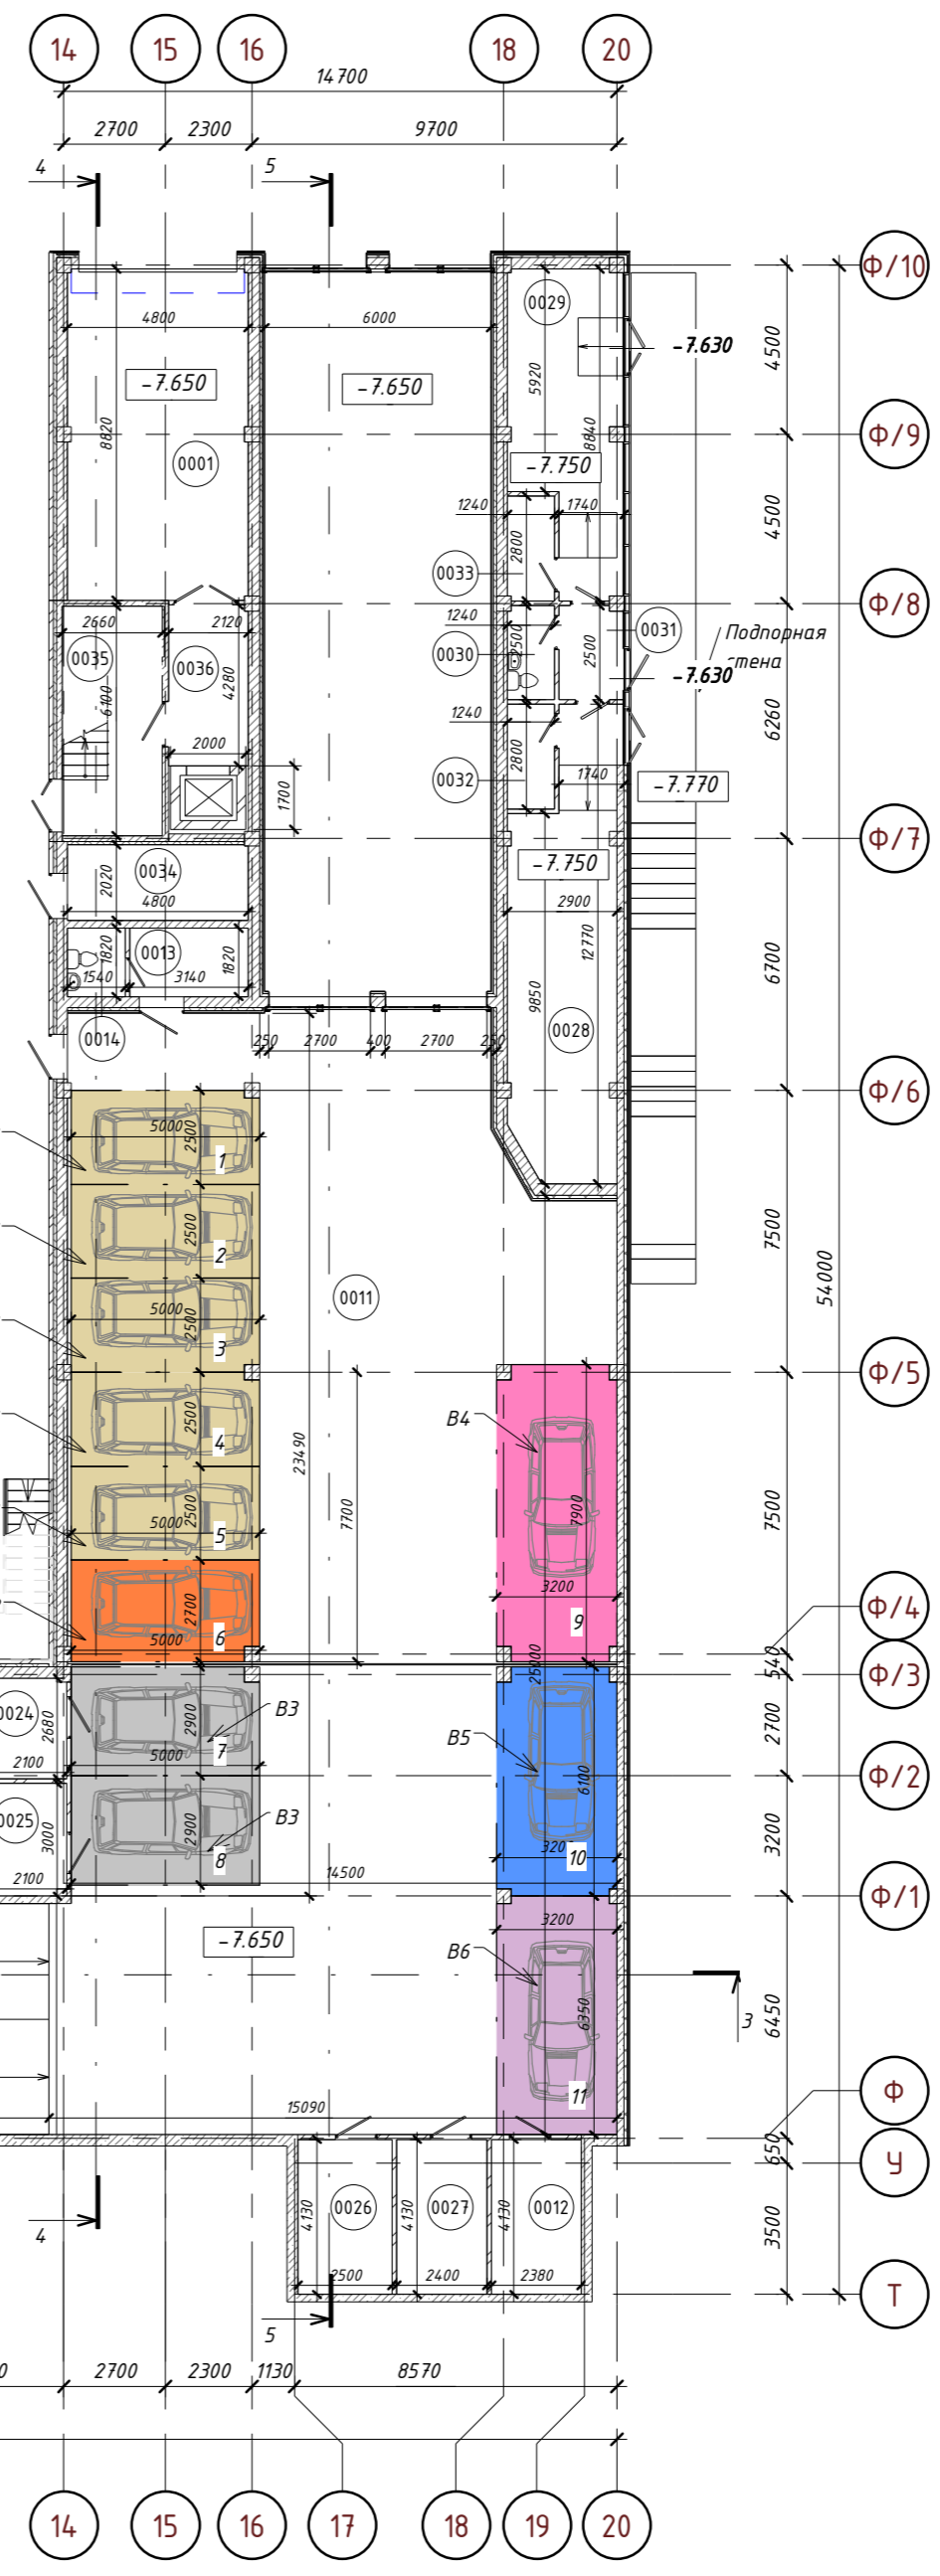


Экспликация парковочных мест

- 1 Парковочное место S=12,42 кв.м
- 2 Парковочное место S=12,50 кв.м
- 3 Парковочное место S=12,42 кв.м
- 4 Парковочное место S=12,42 кв.м
- 5 Парковочное место S=12,50 кв.м
- 6 Парковочное место S=13,34 кв.м
- 7 Парковочное место S=14,34 кв.м
- 8 Парковочное место S=14,50 кв.м
- 9 Парковочное место S=24,80 кв.м
- 10 Парковочное место S=19,16 кв.м
- 11 Парковочное место S=20,20 кв.м

Виды парковочных мест


- B1 Парковочное место размером 5x2,5 - 5 шт на этаже
- B2 Парковочное место размером 5x2,7 - 1 шт на этаже
- B3 Парковочное место размером 5x2,9 - 2 шт на этаже
- B4 Парковочное место размером 7,9x3,2 - 1 шт на этаже
- B5 Парковочное место размером 6,1x3,2 - 1 шт на этаже
- B6 Парковочное место размером 6,35x3,2 - 1 шт на этаже

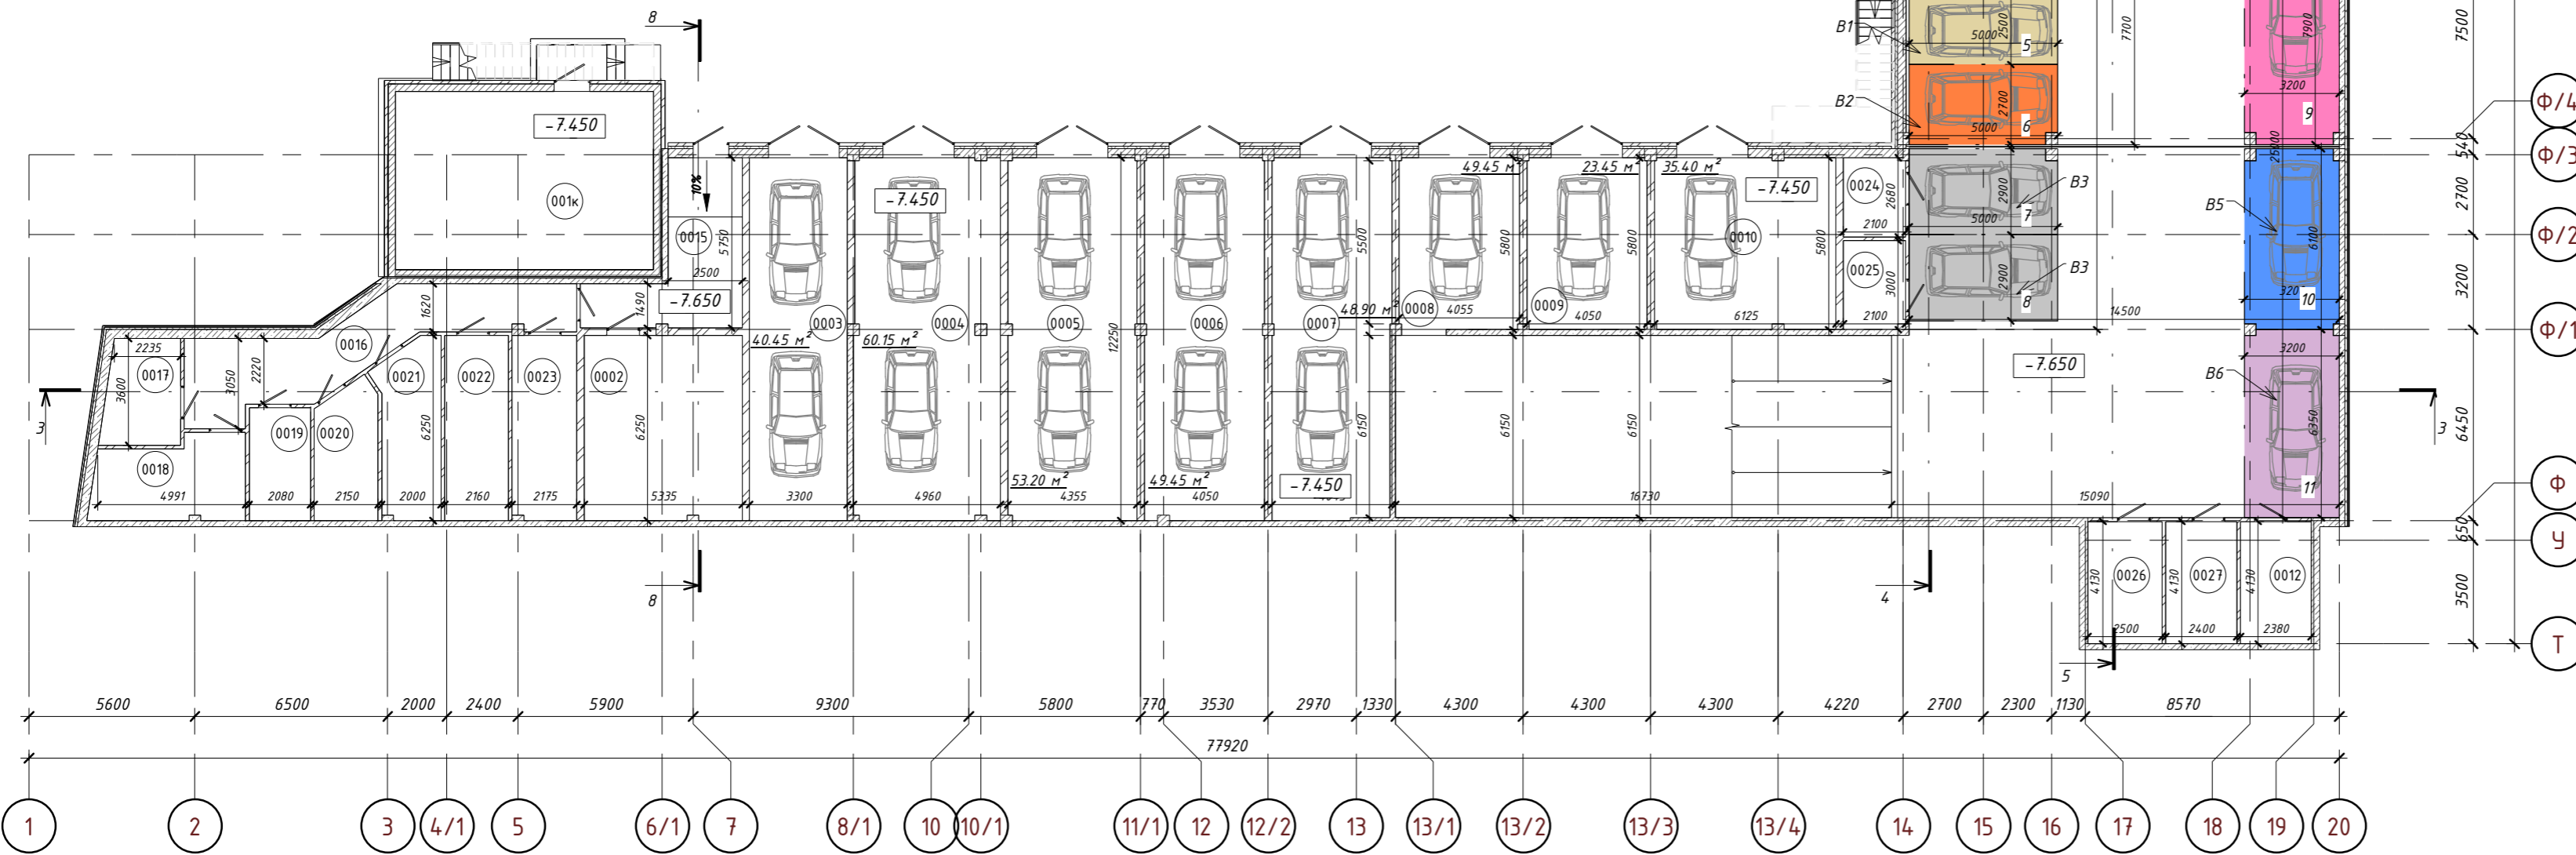

Экспликация помещений на отм. -7.650

№ пом.	Наименование	Площадь, м2
0001	Загрузочное помещение	42.20 м ²
001к	ЦТП	52.20 м ²
0002	Багажное помещение	33.25 м ²
0003	Бокс на 2 машиноместо	40.45 м ²
0004	Бокс на 2 машиноместо	60.15 м ²
0005	Бокс на 2 машиноместо	53.20 м ²
0006	Бокс на 2 машиноместо	49.45 м ²
0007	Бокс на 2 машиноместо	48.90 м ²
0008	Бокс на 1 машиноместо	49.45 м ²
0009	Бокс на 1 машиноместо	23.45 м ²
0010	Бокс на 1 машиноместо	35.40 м ²
0011	Подземный гараж на 11 м/мест	420.40 м ²
0012	Узел ввода	9.85 м ²
0013	Комната охраны	5.70 м ²
0014	Санузел	2.80 м ²
0015	Тамбур	18.75 м ²
0016	Тамбур	27.35 м ²
0017	Электрощитовая №1	9.00 м ²
0018	Багажное помещение	13.70 м ²
0019	Багажное помещение	7.90 м ²
0020	Багажное помещение	9.50 м ²
0021	Багажное помещение	12.10 м ²
0022	Багажное помещение	13.50 м ²
0023	Багажное помещение	13.50 м ²
0024	Багажное помещение	5.60 м ²
0025	Багажное помещение	6.25 м ²
0026	Багажное помещение	10.35 м ²
0027	Багажное помещение	9.90 м ²
0028	Нежилое помещение общественного назначения	32.45 м ²
0029	Нежилое помещение общественного назначения	23.30 м ²
0030	Санузел с местом уборочного инвентаря	3.10 м ²
0031	Тамбур	4.30 м ²
0032	Подсобное помещение	3.45 м ²
0033	Подсобное помещение	3.45 м ²
0034	Электрощитовая №3	9.70 м ²
0035	Лестничная клетка	16.25 м ²
0036	Загрузочное помещение	9.05 м ²

Примечание:
1. Разрезы см. л. л. 22-25
2. На плане указаны отметки пола.

0716 - AP					
Многоэтажный жилой дом со встроенными нежилыми помещениями и подземной автостоянкой на пересечении ул. Пузакова и ул. Штыковая в Зареченском районе г. Тулы (II-ая очередь строительства)					
Изм.	Кол. уч.	Лист	№ док.	Подпись	Дата
Многоэтажный жилой дом				Стандия	Лист
				П	10
План на отм. -7.650 (М1 200), экспликация помещений					
Разработал	Козловцева				
Проверил	Мухин				
Н.контр.	Старкова				