


План 6 этажа

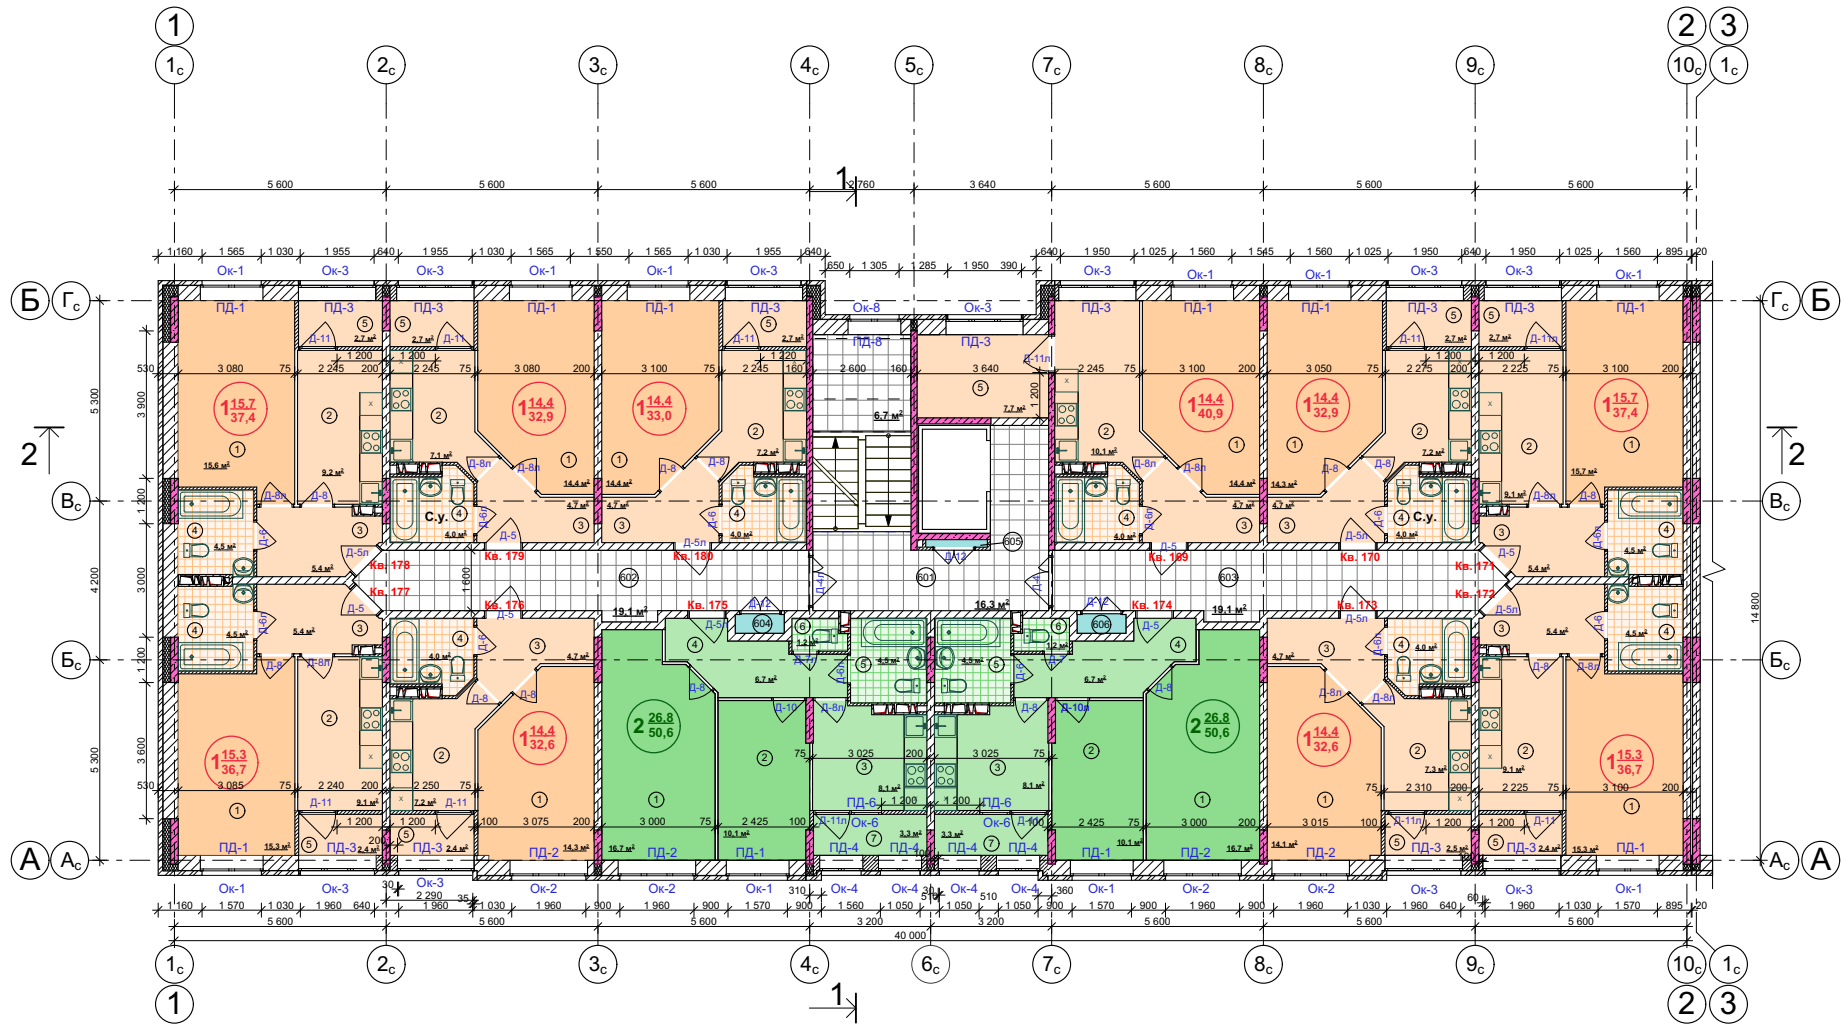

Экспликация помещений 6 этажа (начало)

Экспликация помещений 6 этажа (продолж.)

Экспликация помещений 6 этажа (продолж.)

Экспликация помещений 6 этажа (окончание)

№ помеще-ния	Наименование	Площадь, м <sup>2</sup>	№ помеще-ния	Наименование	Площадь, м <sup>2</sup>	№ помеще-ния	Наименование	Площадь, м <sup>2</sup>	№ помеще-ния	Наименование	Площадь, м <sup>2</sup>
<b>Квартира № 169</b> 40,9											
1	Общая жилая комната	14,4									
2	Кухня	10,1									
3	Прихожая	4,7									
4	Совмещенный сан/узел	4,0									
5	Помещ. авар. выхода/лоджия	7,7									
<b>Квартира № 170</b> 32,9											
1	Общая жилая комната	14,3									
2	Кухня	7,2									
3	Прихожая	4,7									
4	Совмещенный сан/узел	4,0									
5	Помещ. авар. выхода/лоджия	2,7									
<b>Квартира № 171</b> 37,4											
1	Общая жилая комната	15,7									
2	Кухня	9,1									
3	Прихожая	5,4									
4	Совмещенный сан/узел	4,5									
5	Помещ. авар. выхода/лоджия	2,7									
<b>Квартира № 172, 177</b> 36,7											
1	Общая жилая комната	15,3									
2	Кухня	10,1									
3	Прихожая	5,4									
4	Совмещенный сан/узел	4,5									
5	Помещ. авар. выхода/лоджия	2,4									
<b>Квартира № 173</b> 32,6											
1	Общая жилая комната	14,1									
2	Кухня	7,3									
3	Прихожая	4,7									
4	Совмещенный сан/узел	4,0									
5	Помещ. авар. выхода/лоджия	2,5									
<b>Квартира № 174, 175</b> 50,6											
1	Общая жилая комната	16,7									
2	Спальня	10,1									
3	Кухня	8,1									
4	Прихожая	6,7									
5	Совмещенный сан/узел	4,5									
<b>Квартира № 176</b> 32,6											
1	Общая жилая комната	14,4									
2	Кухня	7,2									
3	Прихожая	4,7									
4	Совмещенный сан/узел	4,0									
5	Помещ. авар. выхода/лоджия	2,4									
<b>Квартира № 178</b> 37,4											
1	Общая жилая комната	15,6									
2	Кухня	9,2									
3	Прихожая	5,4									
4	Совмещенный сан/узел	4,5									
5	Помещ. авар. выхода/лоджия	2,7									
<b>Квартира № 179</b> 32,9											
1	Общая жилая комната	14,4									
2	Кухня	7,1									
3	Прихожая	4,7									
<b>Квартира № 180</b> 33,0											
1	Общая жилая комната	14,4									
2	Кухня	7,2									
3	Прихожая	4,7									
4	Совмещенный сан/узел	4,0									
5	Помещ. авар. выхода/лоджия	2,7									
<b>Помещения общего пользования</b>											
601	Лестнично-лифтовой узел	23,0									
602	Межквартирный коридор	19,1									
603	Межквартирный коридор	19,1									
604	Ниша для прокладки инж. коммуникаций	0,7									
605	Ниша для прокладки инж. коммуникаций	0,3									
606	Ниша для прокладки инж. коммуникаций	0,7									

04-17-AP-3				
Жилая застройка в Скуратовском микрорайоне.				
Изм. Кол.	Лист	Ведок.	Подпись	Дата
Разраб.	Боброва		<i>[Подпись]</i>	
Проверил	Федоренко		<i>[Подпись]</i>	
Жилой дом №4			Стация	Лист
П			13	
План 6 этажа, б/с 1			ООО "ТУЛВНЕШТРОЙПРОЕКТ"	