


План 7 этажа

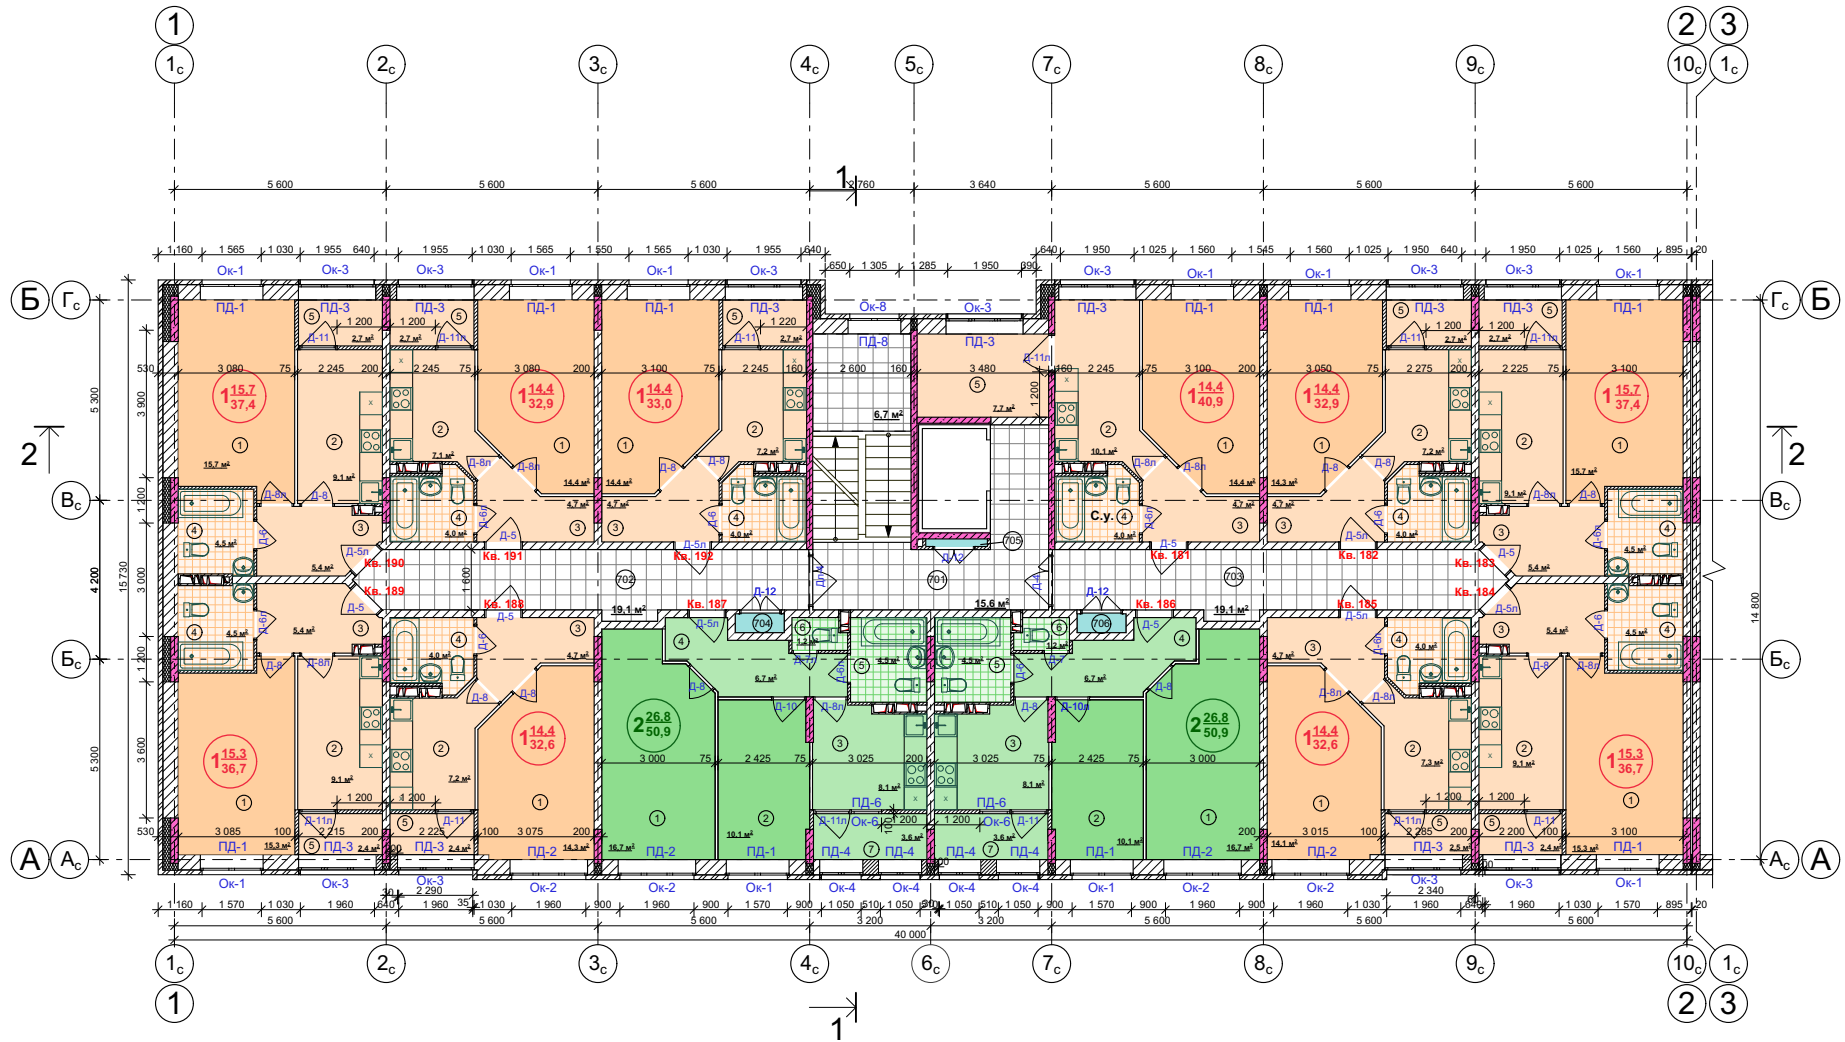

Экспликация помещений 7 этажа (начало)

Экспликация помещений 7 этажа (продолж.)

Экспликация помещений 7 этажа (продолж.)

Экспликация помещений 7 этажа (окончание)

Взам. инв. №	№ помещения	Наименование	Площадь, м ²	№ помещения	Наименование	Площадь, м ²	№ помещения	Наименование	Площадь, м ²	№ помещения	Наименование	Площадь, м ²
	Квартира № 181 40,9			Квартира № 184, 189 36,7			Квартира № 186 32,6			Помещения общего пользования 22,3		
	1	Общая жилая комната	14,4	1	Общая жилая комната	15,3	6	Туалет	1,2	4	Совмещенный сан/узел	4,0
	2	Кухня	10,1	2	Кухня	9,1	7	Помещ. авар. выхода/лоджия	3,6	5	Помещ. авар. выхода/лоджия	2,7
	3	Прихожая	4,7	3	Прихожая	5,4	1	Общая жилая комната	14,3	701	Лестнично-лифтовой узел	22,3
	4	Совмещенный сан/узел	4,0	4	Совмещенный сан/узел	4,5	2	Кухня	7,1	702	Межквартирный коридор	19,1
	5	Помещ. авар. выхода/лоджия	7,7	5	Помещ. авар. выхода/лоджия	2,4	3	Прихожая	4,7	703	Ниша для прокладки инж. коммуникаций	19,1
	Квартира № 182 32,9			Квартира № 185 32,6			Квартира № 187 32,9			704		
	1	Общая жилая комната	14,3	1	Общая жилая комната	14,1	5	Помещ. авар. выхода/лоджия	2,4	705	Ниша для прокладки инж. коммуникаций	0,7
	2	Кухня	7,2	2	Кухня	7,3	1	Общая жилая комната	14,4	706	Ниша для прокладки инж. коммуникаций	0,3
	3	Прихожая	4,7	3	Прихожая	4,7	2	Кухня	7,1			
	4	Совмещенный сан/узел	4,0	4	Совмещенный сан/узел	4,0	3	Прихожая	4,7			
	5	Помещ. авар. выхода/лоджия	2,7	5	Помещ. авар. выхода/лоджия	2,5	4	Совмещенный сан/узел	4,0			
	Квартира № 183, 190 37,4			Квартира № 186, 187 50,9			Квартира № 191 32,9			706		
	1	Общая жилая комната	15,7	1	Общая жилая комната	16,7	5	Помещ. авар. выхода/лоджия	2,7			
	2	Кухня	9,1	2	Спальня	10,1	1	Общая жилая комната	14,4			
	3	Прихожая	5,4	3	Кухня	8,1	2	Кухня	7,2			
	4	Совмещенный сан/узел	4,5	4	Прихожая	6,7	3	Прихожая	4,7			
	5	Помещ. авар. выхода/лоджия	2,7	5	Совмещенный сан/узел	4,5	3	Прихожая	4,7			

04-17-AP-3				
Жилая застройка в Скуратовском микрорайоне.				
Изм. Кол.	Лист	Ведок.	Подпись	Дата
Разраб.	Боброва			
Проверил	Федоренко			
Жилой дом №4			Стация	Лист
			П	15
План 7 этажа, б/с 1			ООО "ТУЛВНЕШТРОЙПРОЕКТ"	