План 8 этажа

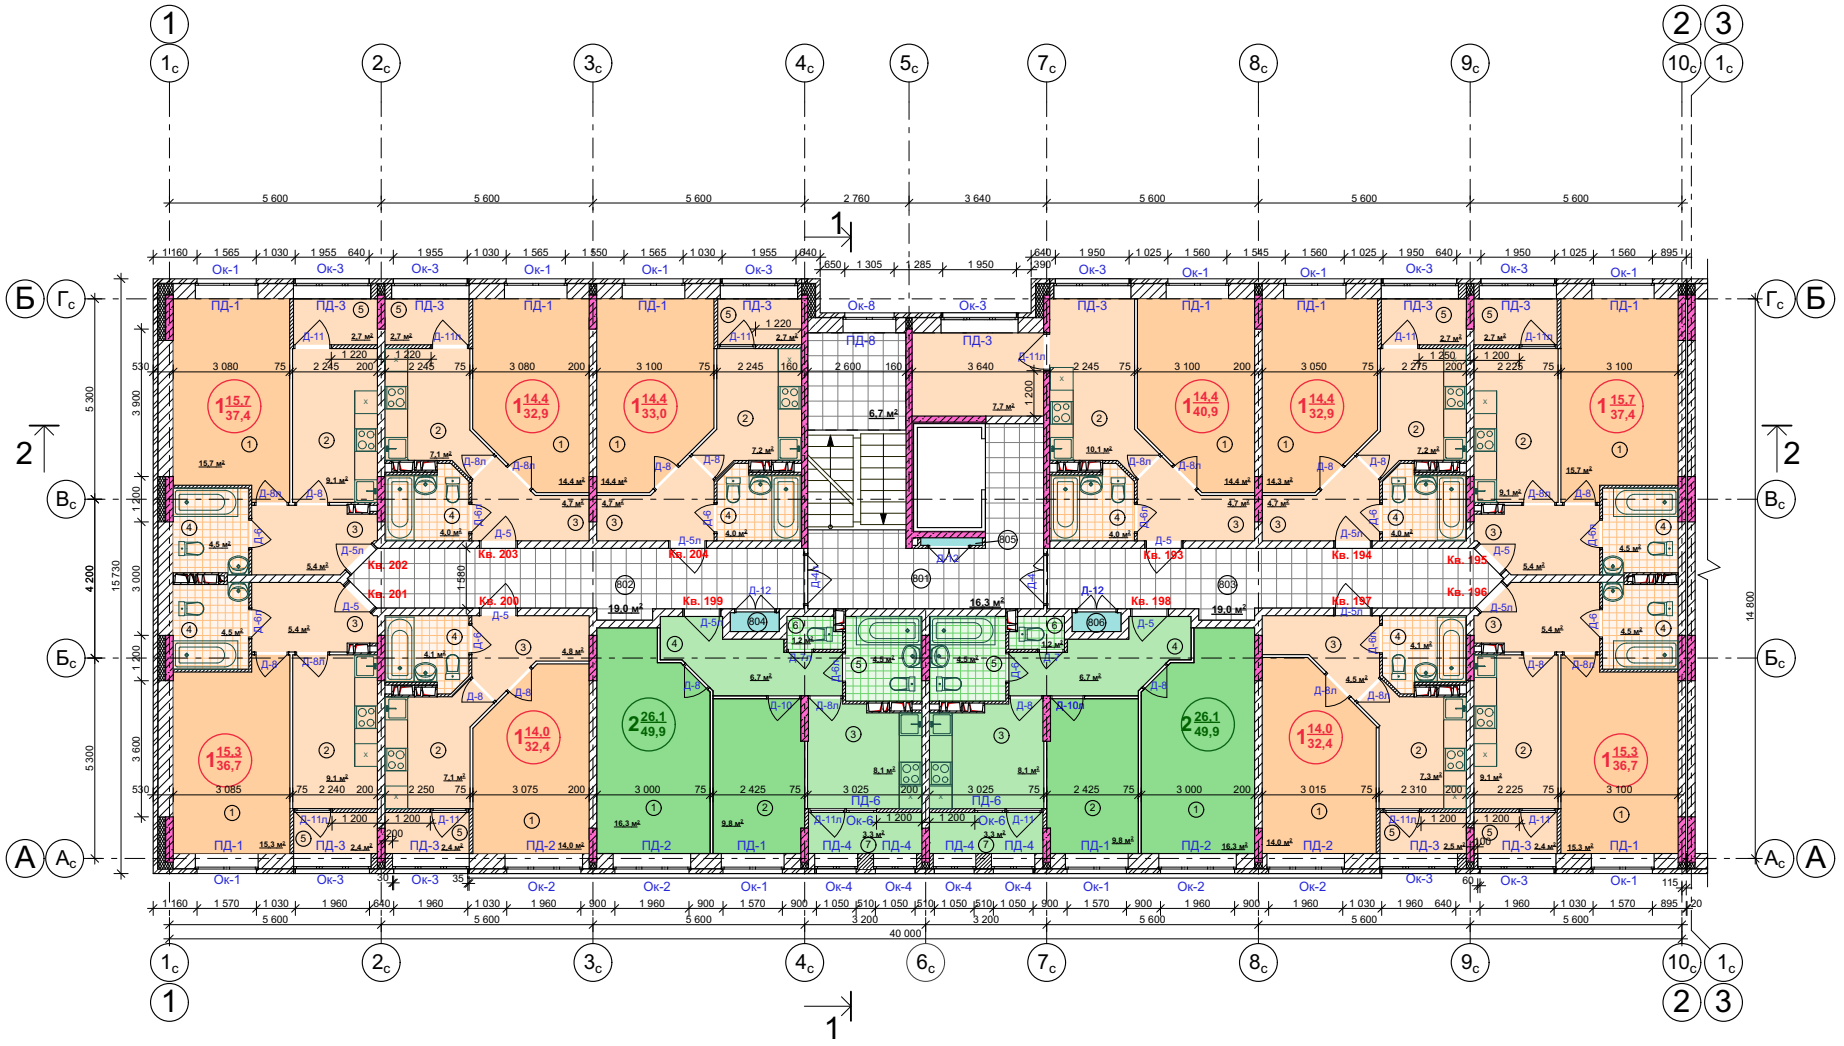

Экспликация помещений 8 этажа (начало)

№ помещения	Наименование	Площадь, м²
Квартира № 193		**40,9**
1	Общая жилая комната	14,4
2	Кухня	10,1
3	Прихожая	4,7
4	Совмещенный сан/узел	4,0
5	Помещ.авар. выхода/лоджия	7,7
Квартира № 194		**32,9**
1	Общая жилая комната	14,3
2	Кухня	7,2
3	Прихожая	4,7
4	Совмещенный сан/узел	4,0
5	Помещ.авар. выхода/лоджия	2,7
Квартира № 195, 202		**37,4**
1	Общая жилая комната	15,7
2	Кухня	9,1
3	Прихожая	5,4
4	Совмещенный сан/узел	4,5
5	Помещ.авар. выхода/лоджия	2,7

Экспликация помещений 8 этажа (продолж.)

№ помещения	Наименование	Площадь, м²
Квартира № 196, 201		**36,7**
1	Общая жилая комната	15,3
2	Кухня	9,1
3	Прихожая	5,4
4	Совмещенный сан/узел	4,5
5	Помещ.авар. выхода/лоджия	2,4
Квартира № 197		**32,4**
1	Общая жилая комната	14,0
2	Кухня	7,3
3	Прихожая	4,5
4	Совмещенный сан/узел	4,1
5	Помещ.авар. выхода/лоджия	2,5
Квартира № 198, 199		**49,9**
1	Общая жилая комната	16,3
2	Спальня	9,8
3	Кухня	8,1
4	Прихожая	6,7
5	Совмещенный сан/узел	4,5

Экспликация помещений 8 этажа (продолж.)

№ помещения	Наименование	Площадь, м²
6	Туалет	1,2
7	Помещ.авар. выхода/лоджия	3,3
Квартира № 200		**32,4**
1	Общая жилая комната	14,0
2	Кухня	7,1
3	Прихожая	4,8
4	Совмещенный сан/узел	4,1
5	Помещ.авар. выхода/лоджия	2,4
Квартира № 203		**32,9**
1	Общая жилая комната	14,4
2	Кухня	7,1
3	Прихожая	4,0
4	Совмещенный сан/узел	4,7
5	Помещ.авар. выхода/лоджия	2,7
Квартира № 204		**33,0**
1	Общая жилая комната	14,4
2	Кухня	7,2
3	Прихожая	4,7

Экспликация помещений 8 этажа (окончание)

№ помещения	Наименование	Площадь, м²
4	Совмещенный сан/узел	4,0
5	Помещ.авар. выхода/лоджия	2,7
Помещения общего пользования		
801	Лестнично лифтовой узел	23,0
802	Межквартирный коридор	19,1
803	Межквартирный коридор	19,1
804	Ниша для прокладки инж. коммуникаций	0,7
805	Ниша для прокладки инж. коммуникаций	0,3
806	Ниша для прокладки инж. коммуникаций	0,7

Взамен инв. N

Подпись и дата

Инв. N подл.

						04-17-АР-3
						Жилая застройка в Скуратовском микрорайоне.
Изм.	Кол.	Лист	№док.	Подпись	Дата	
Разраб.		Боброва				Жилой дом №4
Проверил		Федоренко				
ГАП		Федоренко				План 8 этажа, б/с 1
Н.контр		Чуприкова				

Стадия	Лист	Листов
П	17	

ООО "ТУЛВНЕШСТРОЙПРОЕКТ"