


План 9 этажа

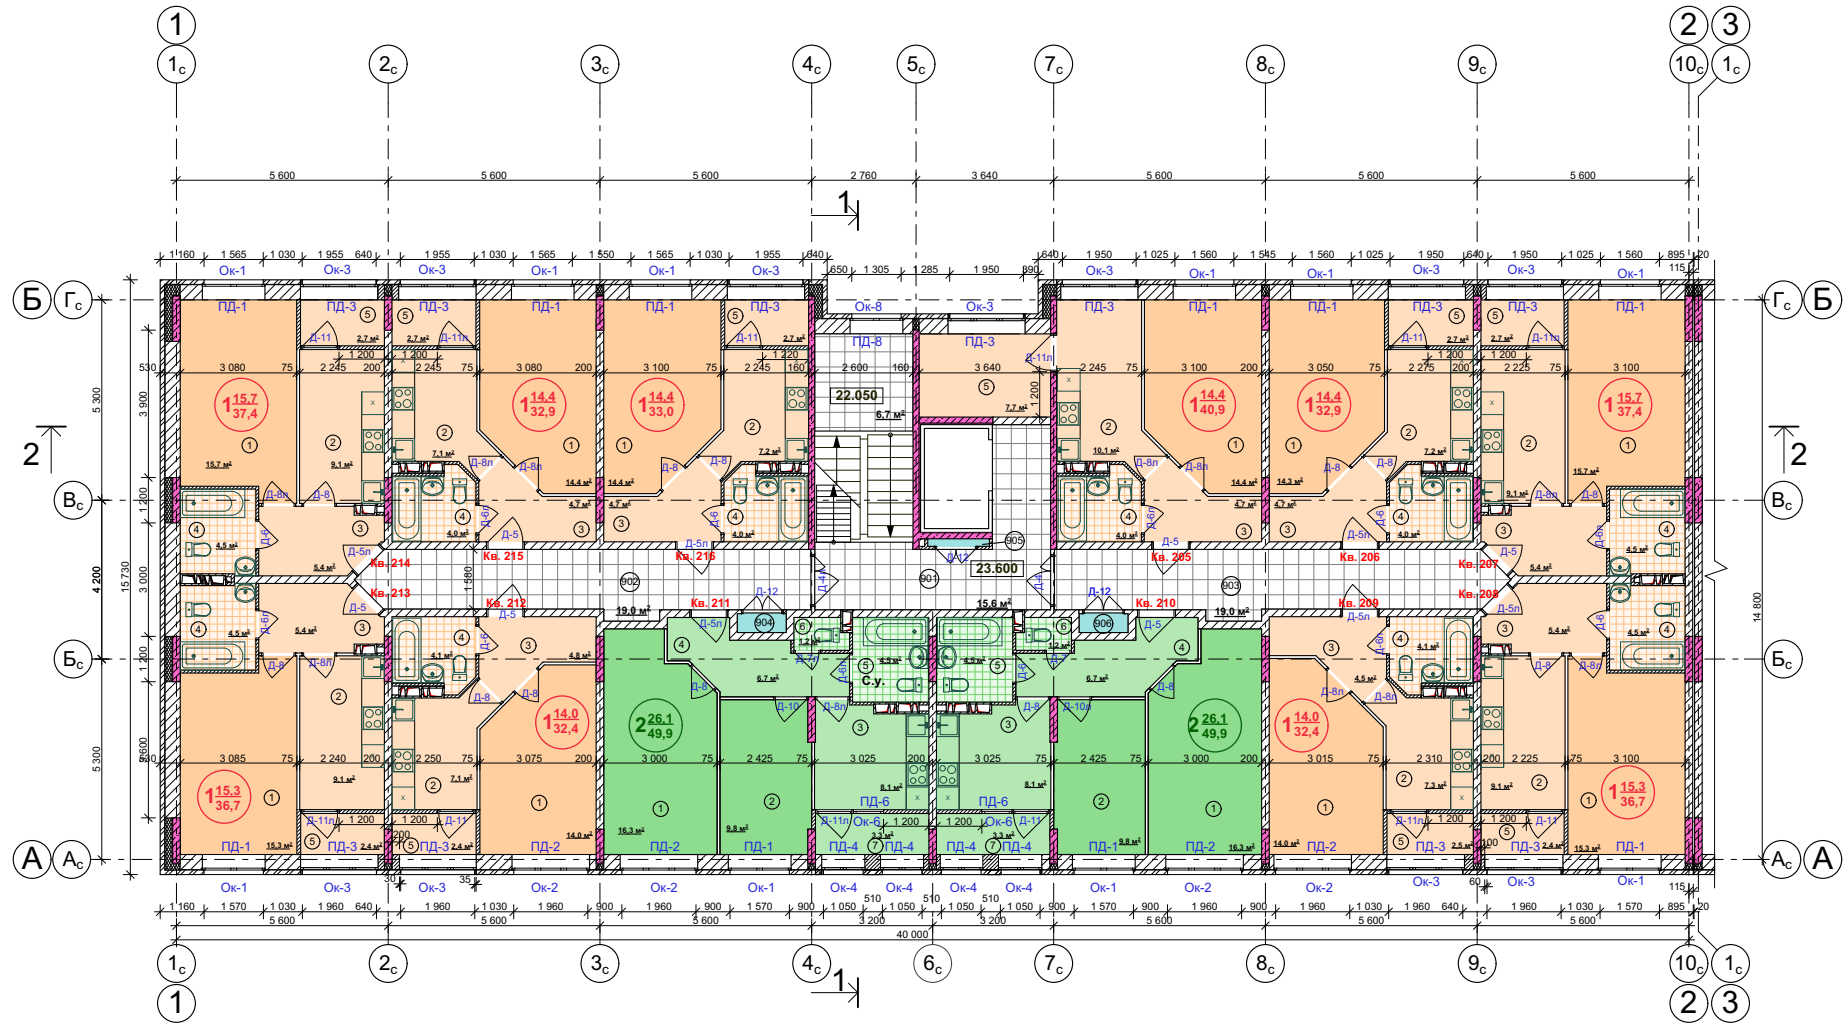

Экспликация помещений 9 этажа (начало)

Экспликация помещений 9 этажа (продолж.)

Экспликация помещений 9 этажа (продолж.)

Экспликация помещений 9 этажа (окончание)

Взамен инв. N	Экспликация помещений 9 этажа (начало)			Экспликация помещений 9 этажа (продолж.)			Экспликация помещений 9 этажа (продолж.)			Экспликация помещений 9 этажа (окончание)		
	№ помещения	Наименование	Площадь, м <sup>2</sup>	№ помещения	Наименование	Площадь, м <sup>2</sup>	№ помещения	Наименование	Площадь, м <sup>2</sup>	№ помещения	Наименование	Площадь, м <sup>2</sup>
Подпись и дата	<b>Квартира № 205</b> 40,9			<b>Квартира № 208, 213</b> 36,7			<b>Квартира № 212</b> 32,4			<b>Помещения общего пользования</b>		
	1	Общая жилая комната	14,4	1	Общая жилая комната	15,3	6	Туалет	1,2	4	Совмещенный сан/узел	4,0
	2	Кухня	10,1	2	Кухня	9,1	7	Помещ. авар. выхода/лоджия	3,3	5	Помещ. авар. выхода/лоджия	2,7
	3	Прихожая	4,7	3	Прихожая	5,4	1	Общая жилая комната	14,0	901	Лестнично-лифтовой узел	22,3
	4	Совмещенный сан/узел	4,0	4	Совмещенный сан/узел	4,5	2	Кухня	7,1	902	Межквартирный коридор	19,1
Име. N подл.	<b>Квартира № 206</b> 32,9			<b>Квартира № 209</b> 32,4			<b>Квартира № 215</b> 32,9			903 Межквартирный коридор 19,1		
	1	Общая жилая комната	14,3	1	Общая жилая комната	14,0	4	Совмещенный сан/узел	4,1	904	Ниша для прокладки инж. коммуникаций	0,7
	2	Кухня	7,2	2	Кухня	7,3	5	Кухня	2,4	905	Ниша для прокладки инж. коммуникаций	0,3
	3	Прихожая	4,7	3	Прихожая	4,5	1	Общая жилая комната	14,4	906	Ниша для прокладки инж. коммуникаций	0,7
	4	Совмещенный сан/узел	4,0	4	Совмещенный сан/узел	4,1	2	Кухня	7,1			
<b>Квартира № 207, 214</b> 37,4			<b>Квартира № 210, 211</b> 49,9			<b>Квартира № 216</b> 33,0						
1	Общая жилая комната	15,7	1	Общая жилая комната	16,3	1	Общая жилая комната	14,4				
2	Кухня	9,1	2	Спальня	9,8	2	Кухня	7,2				
3	Прихожая	5,4	3	Кухня	8,1	3	Прихожая	4,7				
4	Совмещенный сан/узел	4,5	4	Прихожая	6,7	4	Совмещенный сан/узел	4,0				
5	Помещ. авар. выхода/лоджия	2,7	5	Совмещенный сан/узел	4,5	5	Помещ. авар. выхода/лоджия	2,7				

					04-17-AP-3				
					Жилая застройка в Скуратовском микрорайоне.				
Изм.	Кол.	Лист	№ док.	Подпись	Дата				
Разраб.		Боброва		<i>[Подпись]</i>		Жилой дом №4	Стация	Лист	Листов
Проверил		Федоренко		<i>[Подпись]</i>			П	19	
ГАП		Федоренко		<i>[Подпись]</i>		План 9 этажа, б/с 1	ООО "ТУЛВНЕШТРОЙПРОЕКТ"		
Н.контр.		Чуприкова		<i>[Подпись]</i>					