


План 6 этажа

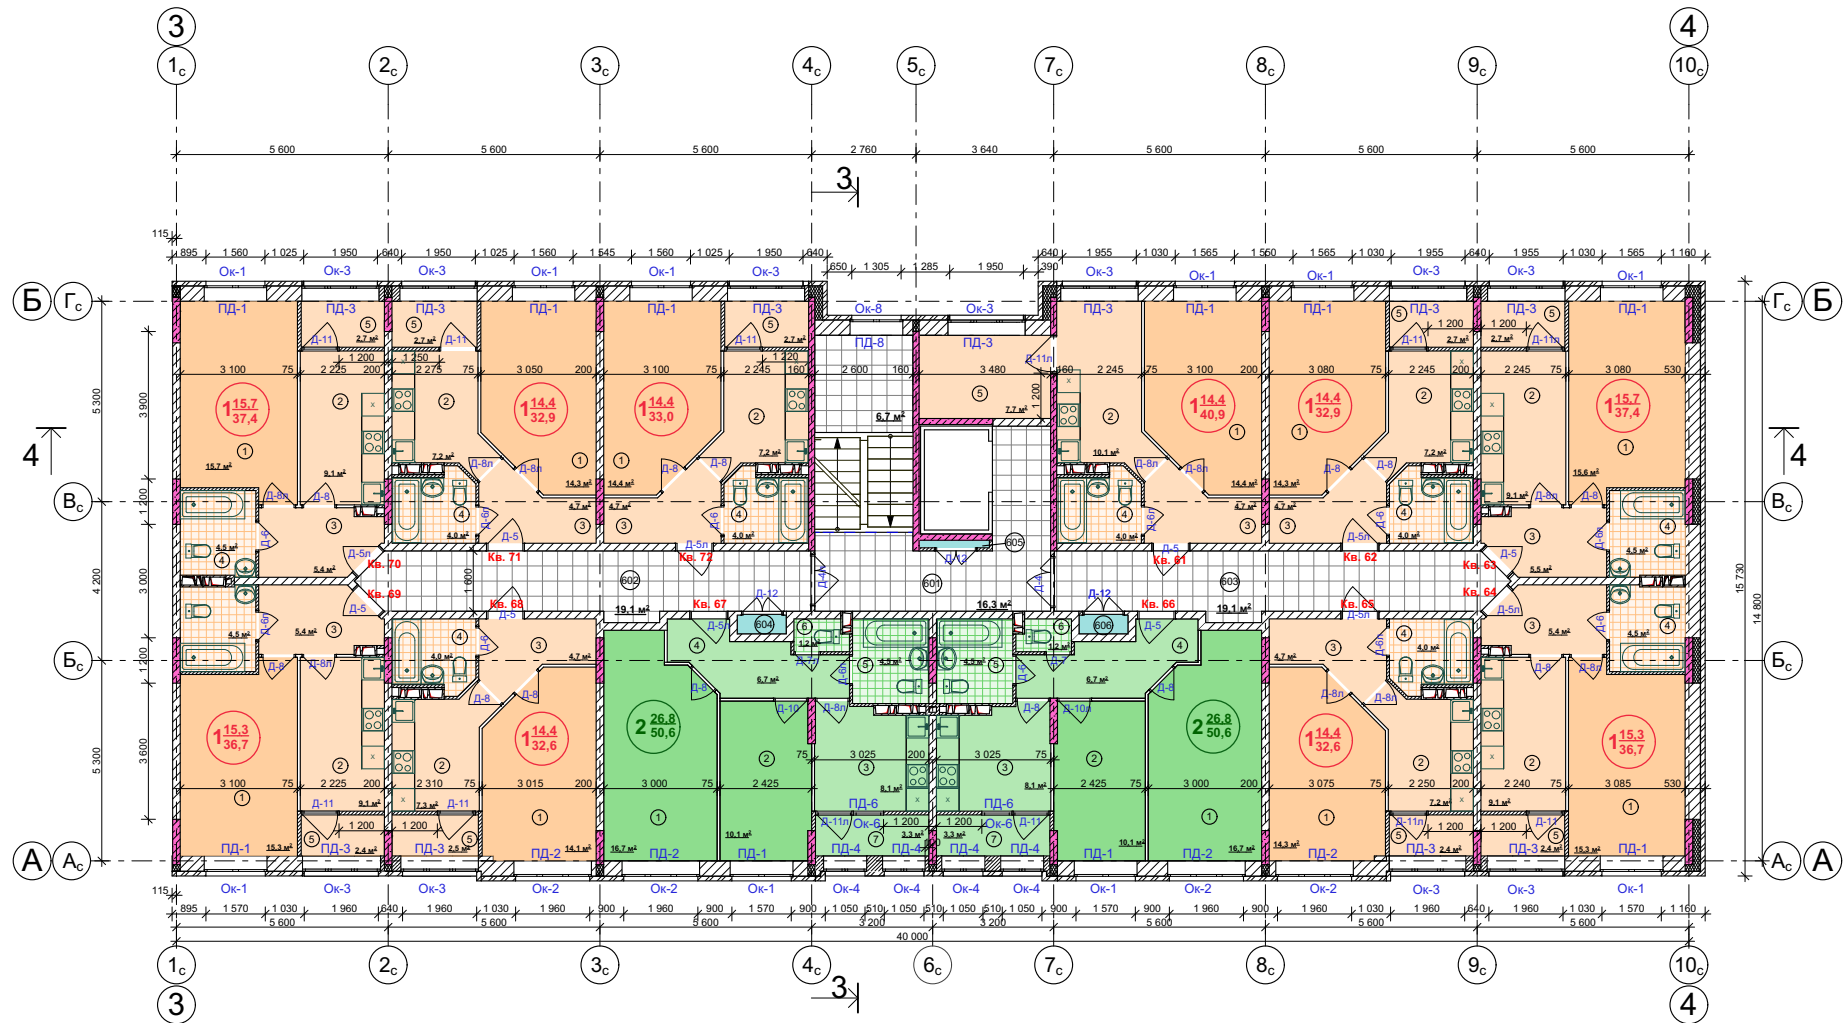

Экспликация помещений 6 этажа (начало)

Экспликация помещений 6 этажа (продолж.)

Экспликация помещений 6 этажа (продолж.)

Экспликация помещений 6 этажа (окончание)

Взаим. ив. N	№ помещения	Наименование	Площадь, м²	№ помещения	Наименование	Площадь, м²	№ помещения	Наименование	Площадь, м²	№ помещения	Наименование	Площадь, м²
Ив. N подл.	Квартира № 61			Квартира № 64, 69			Квартира № 66, 67			Квартира № 72		
	1	Общая жилая комната	14,4	1	Общая жилая комната	15,3	1	Общая жилая комната	16,7	4	Совместный сан/узел	4,0
	2	Кухня	10,1	2	Кухня	9,1	2	Спальня	10,1	5	Помещ. авар. выхода/лоджия	2,7
	3	Прихожая	4,7	3	Прихожая	5,4	3	Кухня	6,1	Квартира № 70		
	4	Совместный сан/узел	4,0	4	Совместный сан/узел	4,5	4	Прихожая	6,7	1	Общая жилая комната	14,3
Подпись и дата	5	Помещ. авар. выхода/лоджия	2,7	5	Помещ. авар. выхода/лоджия	2,4	5	Совместный сан/узел	4,5	2	Кухня	7,2
	Квартира № 62			Квартира № 70			Квартира № 68			Помещения общего пользования		
	1	Общая жилая комната	14,3	1	Общая жилая комната	15,7	1	Общая жилая комната	14,1	601	Лестнично лифтовой узел	23,0
	2	Кухня	7,2	2	Кухня	9,1	2	Кухня	7,3	602	Межквартирный коридор	19,1
	3	Прихожая	4,7	3	Прихожая	5,4	3	Прихожая	4,7	603	Межквартирный коридор	19,1
4	Совместный сан/узел	4,0	4	Совместный сан/узел	4,5	4	Совместный сан/узел	4,0	604	Ниша для прокладки инж. коммуникаций	0,7	
Ив. N подл.	5	Помещ. авар. выхода/лоджия	2,7	5	Помещ. авар. выхода/лоджия	2,7	5	Помещ. авар. выхода/лоджия	2,5	605	Ниша для прокладки инж. коммуникаций	0,3
	Квартира № 63			Квартира № 65			Квартира № 71			Квартира № 68		
	1	Общая жилая комната	15,6	1	Общая жилая комната	14,3	1	Общая жилая комната	14,3	606	Ниша для прокладки инж. коммуникаций	0,7
	2	Кухня	9,1	2	Кухня	7,2	2	Кухня	7,2			
	3	Прихожая	5,5	3	Прихожая	4,7	3	Прихожая	4,7			
4	Совместный сан/узел	4,5	4	Совместный сан/узел	4,0	4	Совместный сан/узел	4,0				
5	Помещ. авар. выхода/лоджия	2,7	5	Помещ. авар. выхода/лоджия	2,4	5	Помещ. авар. выхода/лоджия	2,4				

04-17-AP-3				
Жилая застройка в Скуратовском микрорайоне.				
Изм. Кол.	Лист	№ док.	Подпись	Дата
Разраб.	Боброва		<i>[Подпись]</i>	
Проверил	Федоренко		<i>[Подпись]</i>	
ГАП	Федоренко		<i>[Подпись]</i>	
Н.контр.	Чуприкова		<i>[Подпись]</i>	
Жилой дом №4		Стация	Лист	Листов
План 6 этажа, б/с 2		П	14	
ООО "ТУЛВНЕШТРОЙПРОЕКТ"				