


План 9 этажа

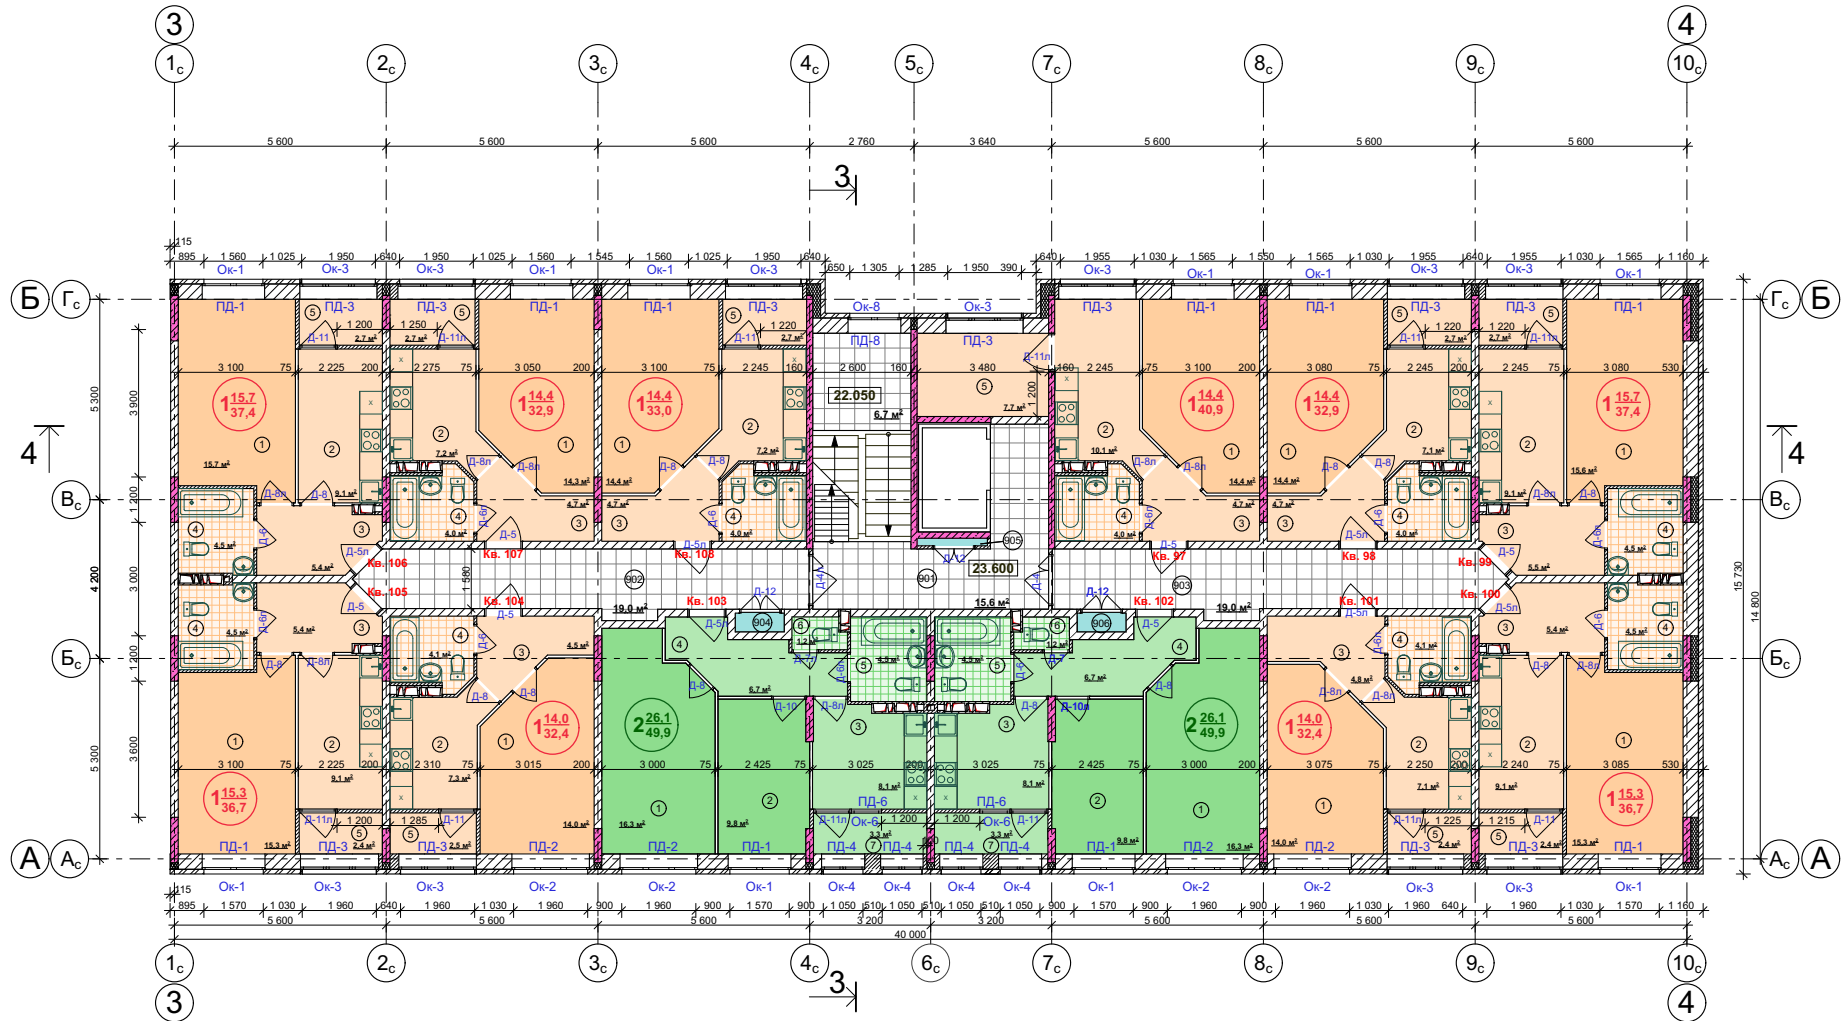

Экспликация помещений 9 этажа (начало)

Экспликация помещений 9 этажа (продолж.)

Экспликация помещений 9 этажа (продолж.)

Экспликация помещений 9 этажа (окончание)

№ п. подл.	Владелец и дата	Экспликация помещений 9 этажа (начало)			Экспликация помещений 9 этажа (продолж.)			Экспликация помещений 9 этажа (окончание)		
		№ помещения	Наименование	Площадь, м <sup>2</sup>	№ помещения	Наименование	Площадь, м <sup>2</sup>	№ помещения	Наименование	Площадь, м <sup>2</sup>
		<b>Квартира № 97</b> 40,9			<b>Квартира № 100, 105</b> 36,7			<b>Квартира № 108</b> 33,0		
		1	Общая жилая комната	14,4	1	Общая жилая комната	15,3	1	Общая жилая комната	14,4
		2	Кухня	10,1	2	Кухня	9,1	2	Кухня	7,2
		3	Прихожая	4,7	3	Прихожая	5,4	3	Прихожая	4,7
		4	Совмещенный сан/узел	4,0	4	Совмещенный сан/узел	4,5	4	Совмещенный сан/узел	4,0
		5	Помещ. авар. выхода/лоджия	2,7	5	Помещ. авар. выхода/лоджия	2,4	5	Помещ. авар. выхода/лоджия	2,7
		<b>Квартира № 98</b> 32,9			<b>Квартира № 101</b> 32,4			<b>Квартира № 106</b> 37,4		
		1	Общая жилая комната	14,4	1	Общая жилая комната	14,0	1	Общая жилая комната	15,7
		2	Кухня	7,1	2	Кухня	7,1	2	Кухня	9,1
		3	Прихожая	4,7	3	Прихожая	4,8	3	Прихожая	5,4
		4	Совмещенный сан/узел	4,0	4	Совмещенный сан/узел	4,1	4	Совмещенный сан/узел	4,5
		5	Помещ. авар. выхода/лоджия	2,7	5	Помещ. авар. выхода/лоджия	2,4	5	Помещ. авар. выхода/лоджия	2,7
		<b>Квартира № 99</b> 37,4			<b>Квартира № 102, 103</b> 49,9			<b>Квартира № 107</b> 32,9		
		1	Общая жилая комната	15,6	1	Общая жилая комната	16,3	1	Общая жилая комната	14,3
		2	Кухня	9,1	2	Спальня	9,8	2	Кухня	7,2
		3	Прихожая	5,5	3	Кухня	8,1	3	Прихожая	4,7
		4	Совмещенный сан/узел	4,5	4	Прихожая	6,7	4	Совмещенный сан/узел	4,5
		5	Помещ. авар. выхода/лоджия	2,7	5	Совмещенный сан/узел	4,5	5	Прихожая	4,7

04-17-AP-3				
Жилая застройка в Скуратовском микрорайоне.				
Изм. Кол.	Лист	№ док.	Подпись	Дата
Разраб.	Боброва		<i>[Signature]</i>	
Проверил	Федоренко		<i>[Signature]</i>	
Жилой дом №4				
ГАП	Федоренко		<i>[Signature]</i>	
Н.контр.	Чуприкова		<i>[Signature]</i>	
План 9 этажа, б/с 2				
ООО "ТУЛВНЕШТРОЙПРОЕКТ"				