


План 2 этажа

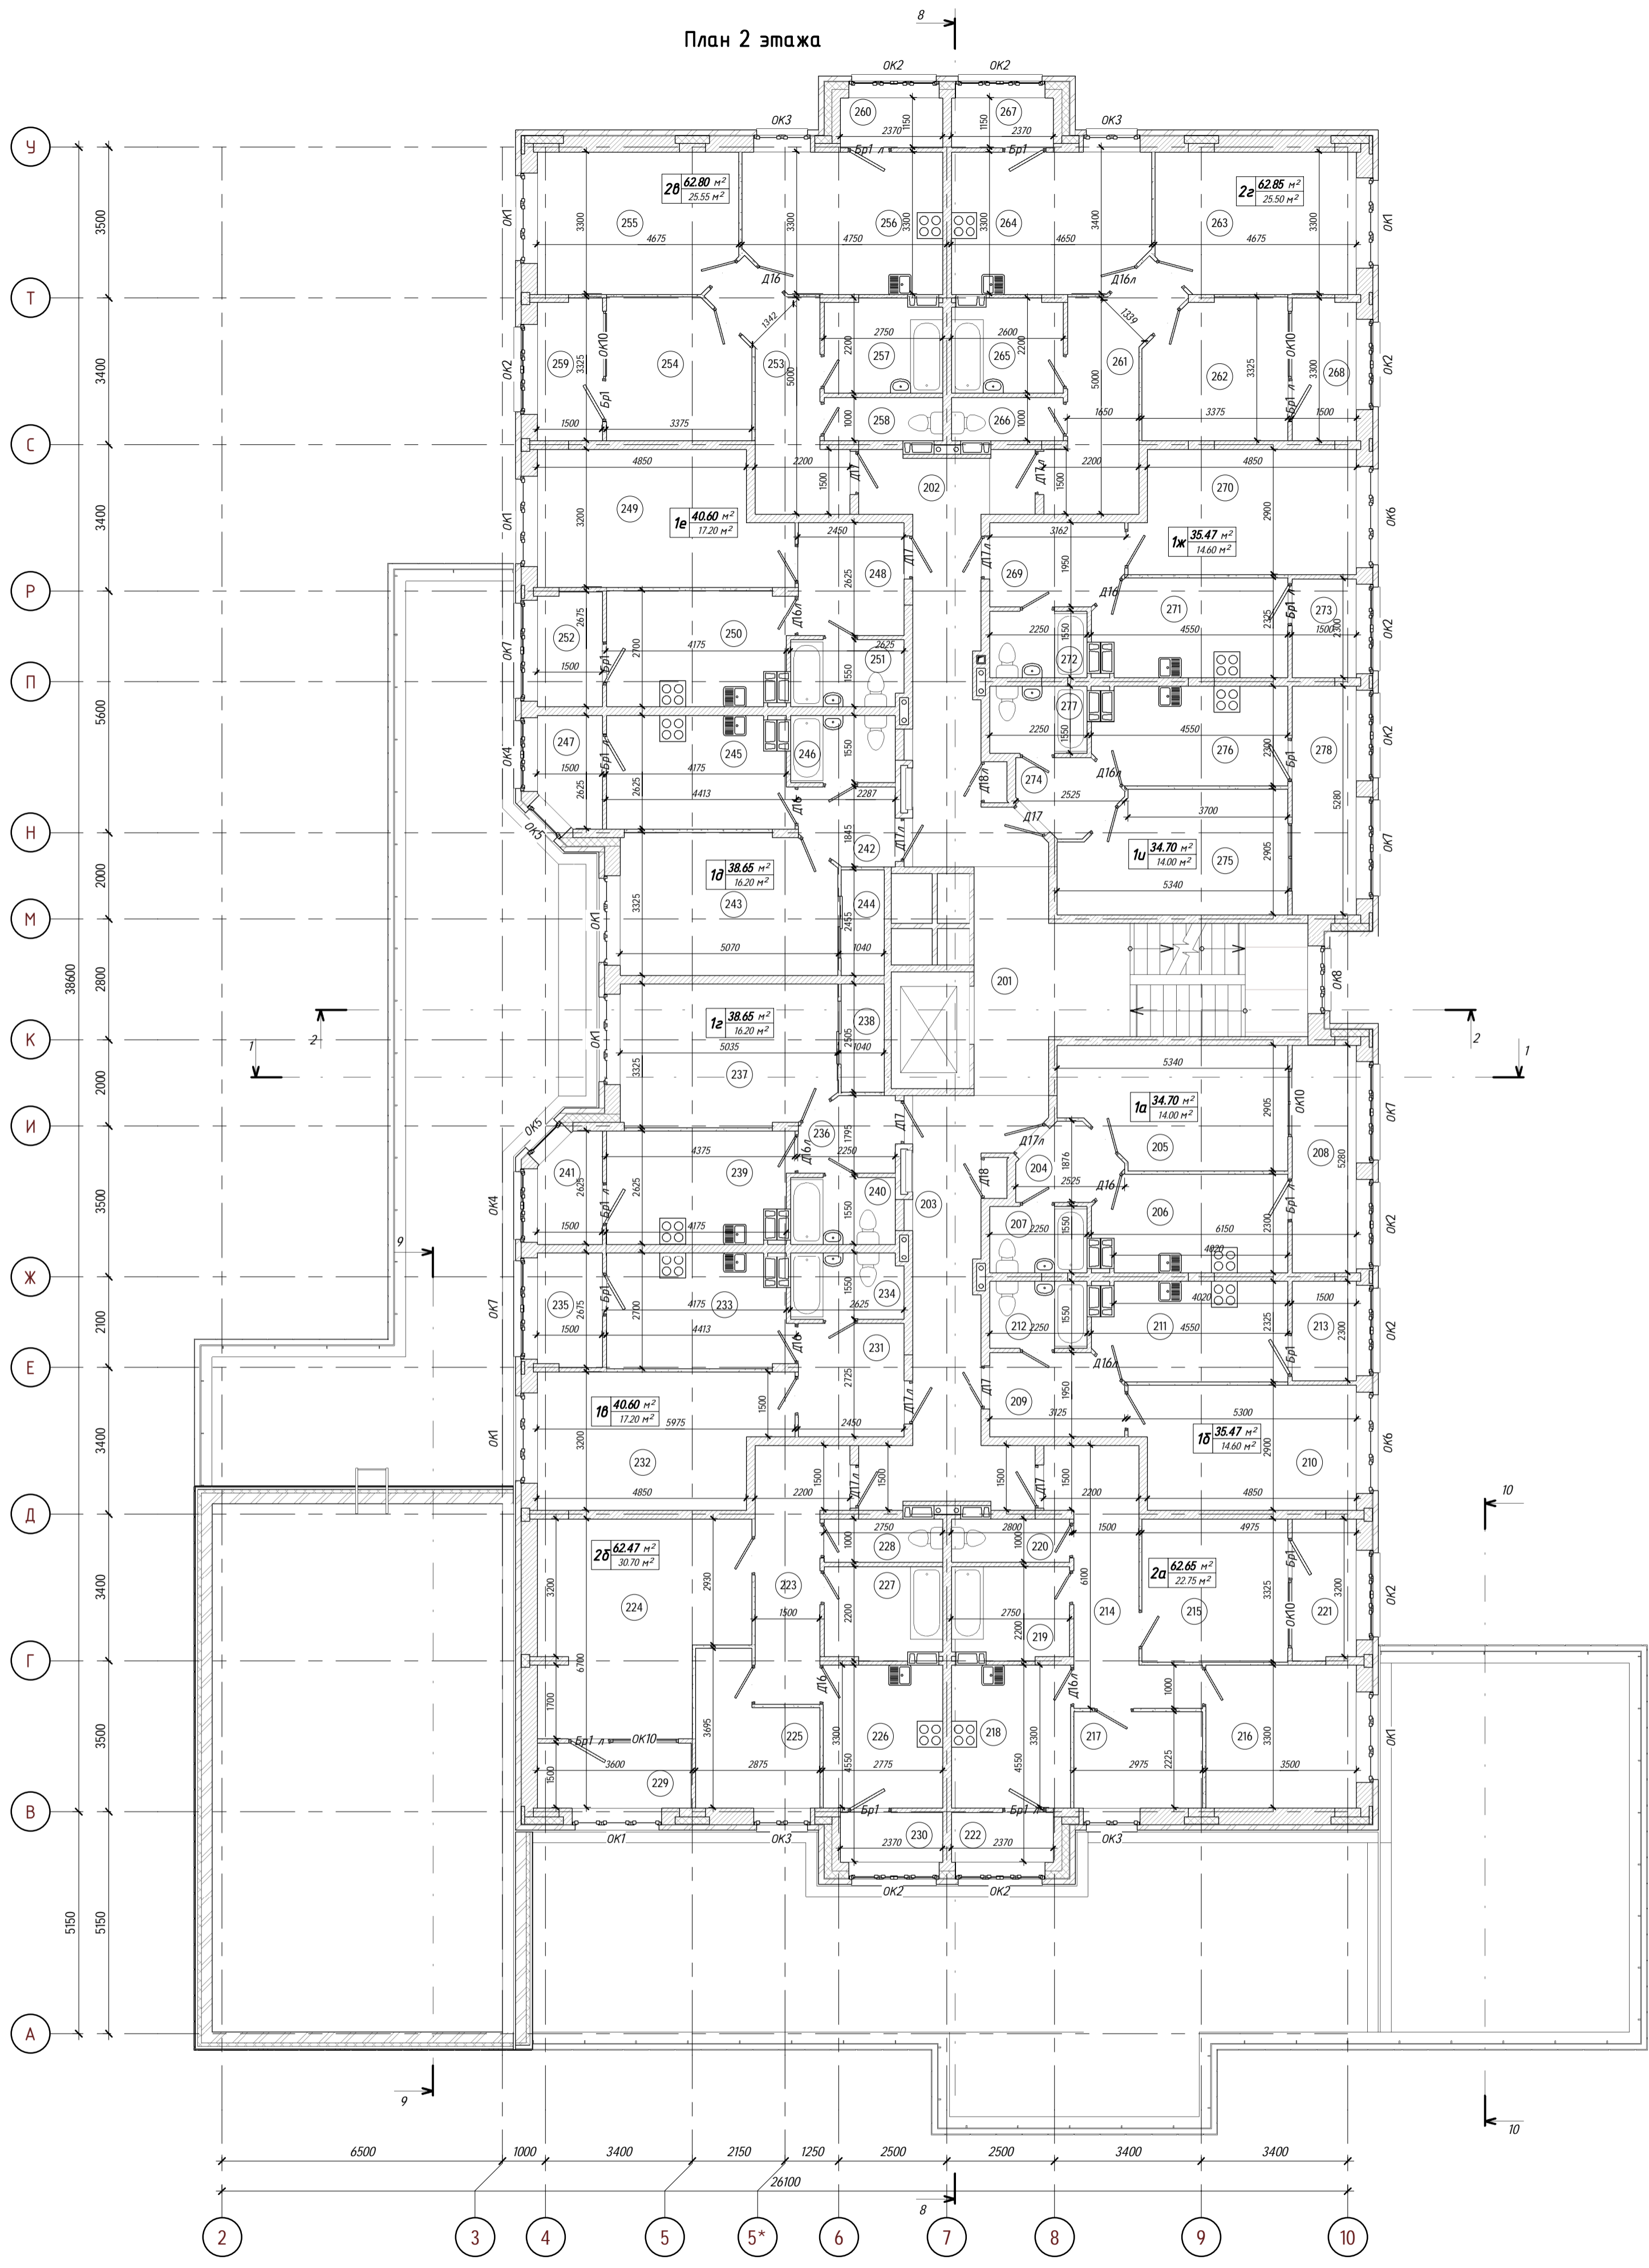

Примечание:
 1. Разрезы см. л. л. 24-29.
 2. Ведомость и схемы заполнения проемов см. л. 30-34.
 3. На плане указаны отметки пола.

					0716 - AP		
					Многоэтажный жилой дом со встроенными нежилыми помещениями и подземной автостоянкой на пересечении ул. Пузакова и ул. Штыковая в Зареченском районе г. Тулы (II-ая очередь строительства)		
1	-	зам	1-17	01.17			
Изм.	Кол. уч.	Лист	№ док.	Подпись	Дата		
					Многоэтажный жилой дом		
					Стация	Лист	Листов
					Р	15и	
					План 2 этажа (М1 200)		
Разработал	Козловцева						
Проверил	Мухин						
Н.контр.	Старкова						

