


План 1-го этажа

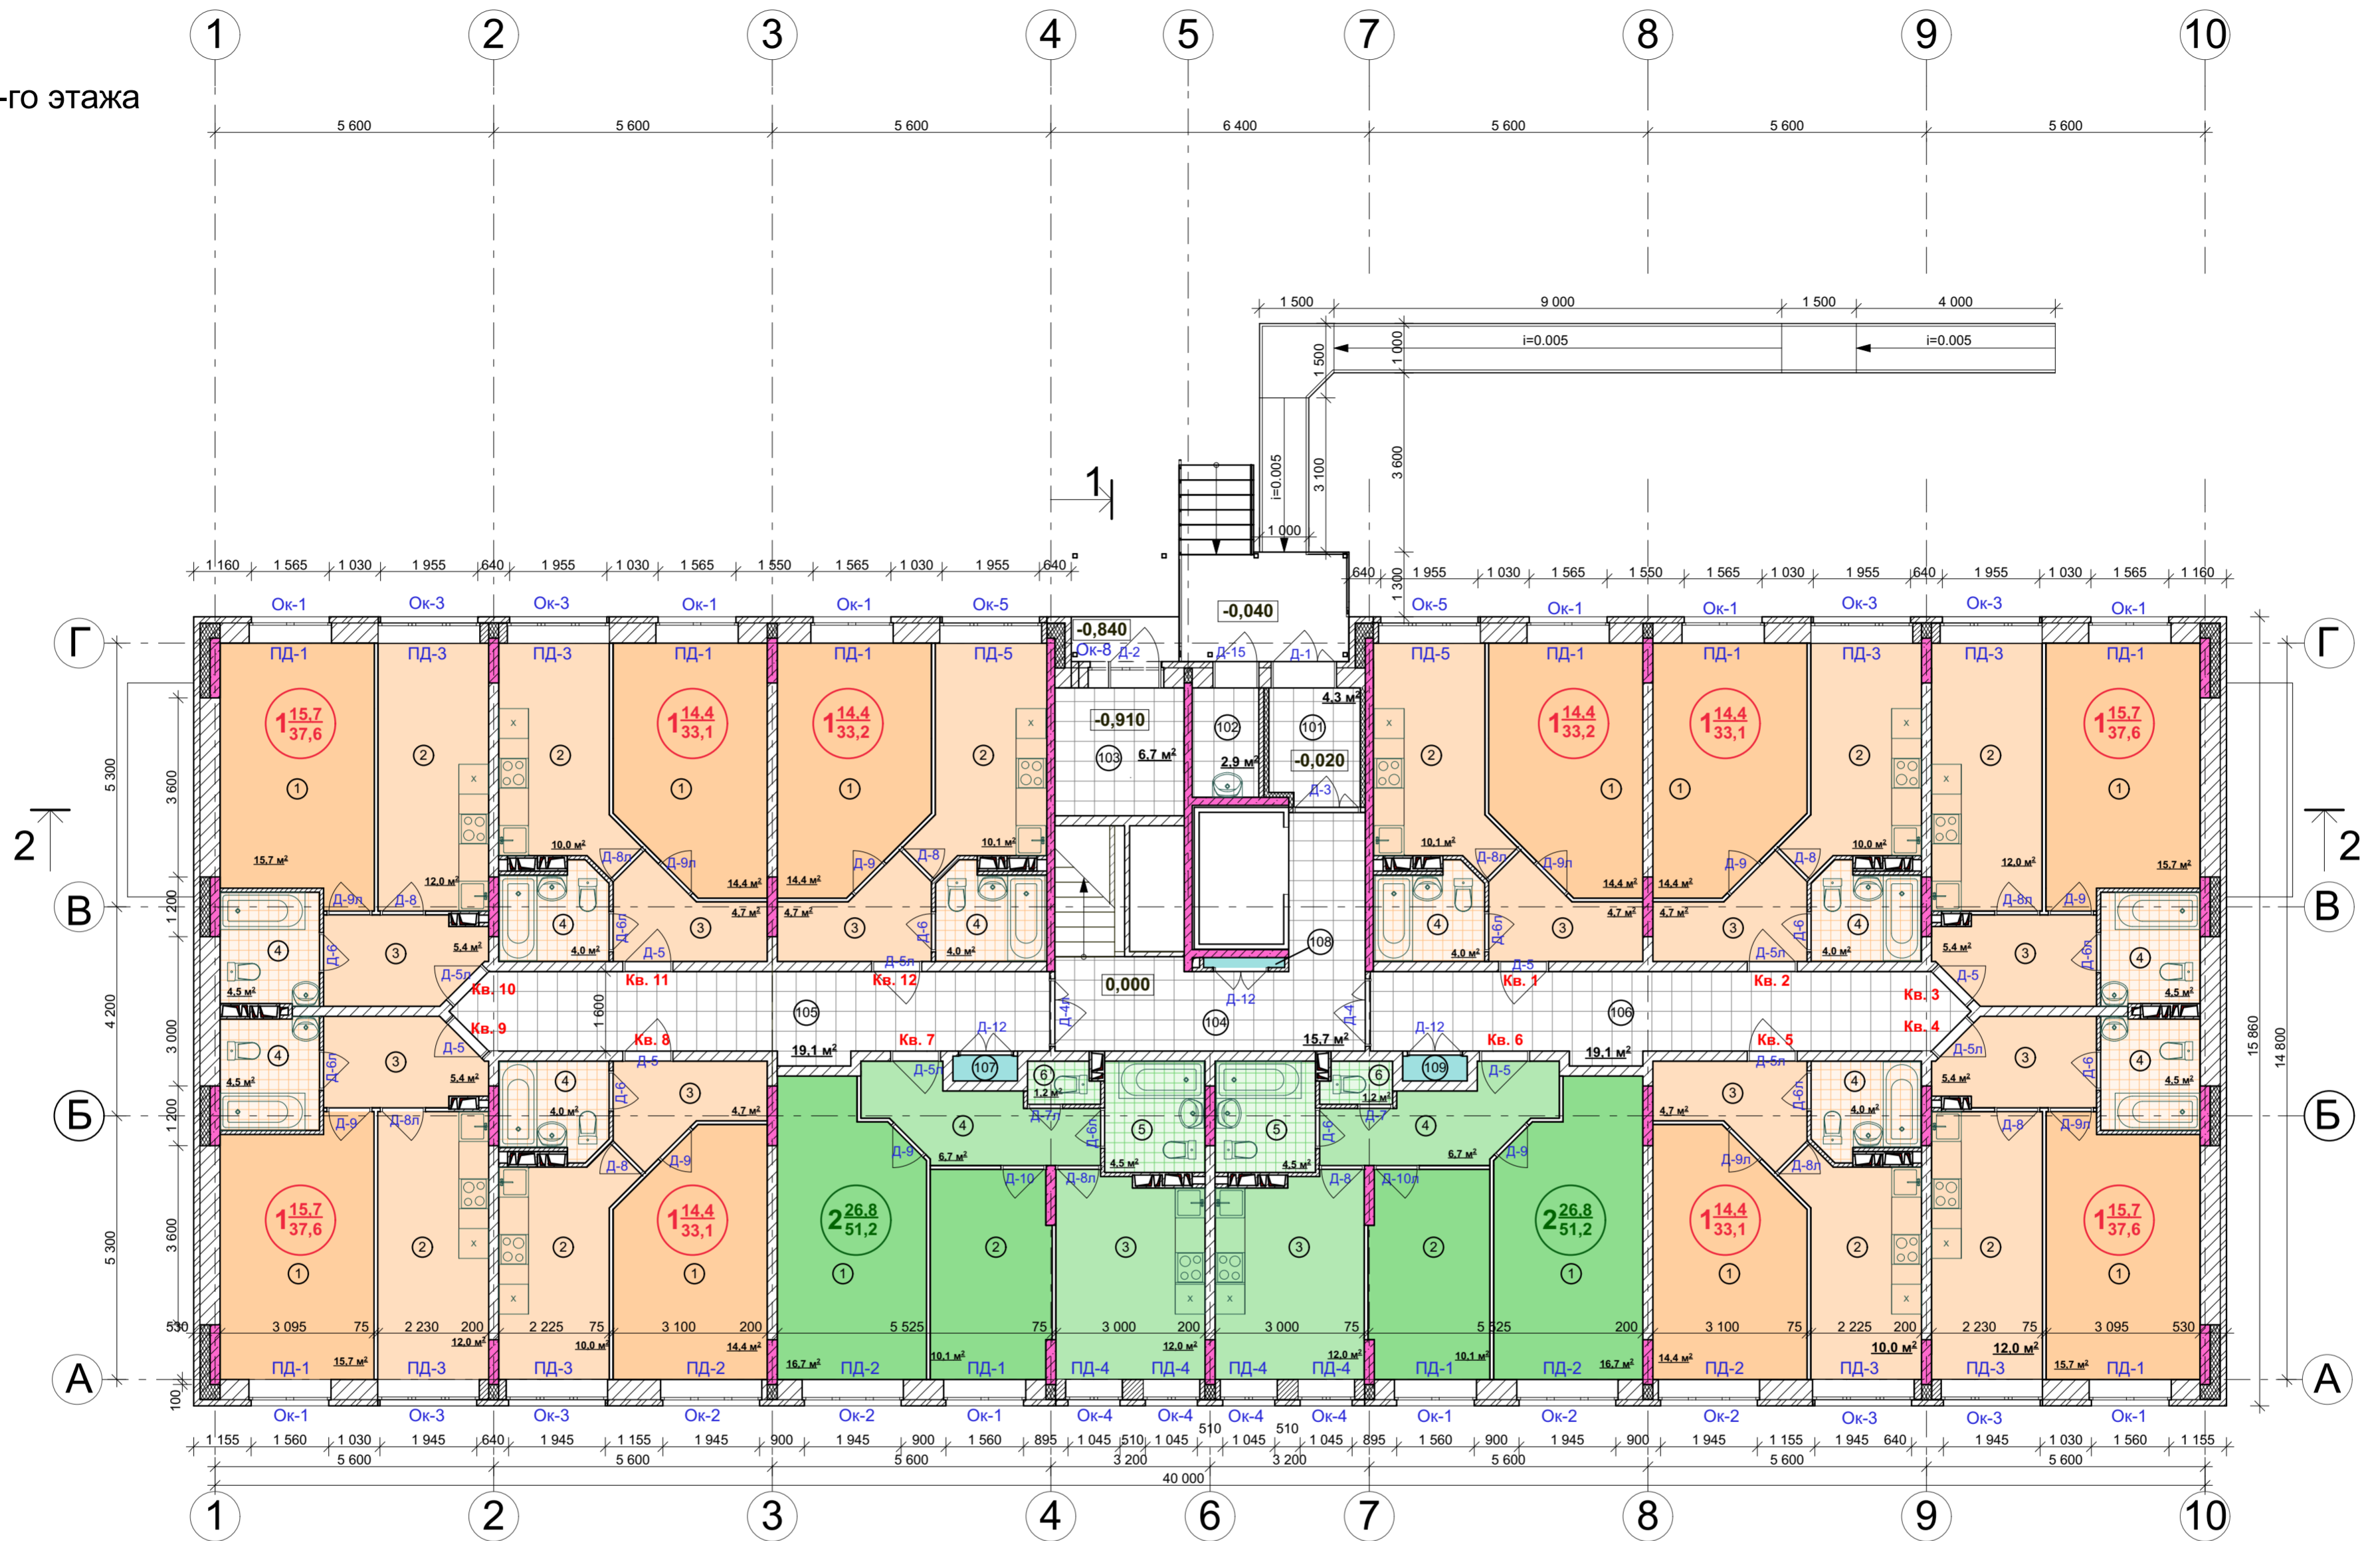

Экспликация помещений 1 этажа (начало)

(начало)

Экспликация помещений 1 этажа (окончание)

(окончание)

№ помещения	Наименование	Площадь, м <sup>2</sup>	№ помещения	Наименование	Площадь, м <sup>2</sup>
1	Общая жилая комната	14,4	3	Кухня	12,0
2	Кухня	10,1	4	Прихожая	6,7
3	Прихожая	4,7	5	Совмещенный сан/узел	4,5
4	Совмещенный сан/узел	4,0	6	Туалет	1,2
<b>Помещения общего пользования</b>					
Квартира № 2, 5, 8, 11		33,1	101	Тамбур	4,3
1	Общая жилая комната	14,4	102	Комн. уб. инв.	2,9
2	Кухня	10,0	103	Электрощитовая	6,7
3	Прихожая	4,7	104	Лестнично-лифтовой узел	15,7
4	Совмещенный сан/узел	4,0	105	Межквартирный коридор	19,1
Квартира № 3, 4, 9, 10		37,6	106	Межквартирный коридор	19,1
1	Общая жилая комната	15,7	107	Ниша для прокладки инженерных коммуникаций	0,7
2	Кухня	12,0	108		0,3
3	Прихожая	5,4	109		0,7
4	Совмещенный сан/узел	4,5			
Квартира № 6, 7		51,2			
1	Общая жилая комната	16,7			
2	Спальня	10,1			

01-17-AP-3.1						
Жилая застройка в Скуратовском микрорайоне.						
Изм. Кол.	Лист	Недок.	Подпись	Дата	Стация	
Разраб.	Боброва		<i>[Signature]</i>		Лист	
Проверил	Трещев		<i>[Signature]</i>		Листов	
Жилой дом №1					П	3
					План 1-го этажа	
ГАП	Федоренко		<i>[Signature]</i>			
Н.контр	Чуприкова		<i>[Signature]</i>			