


План 4 этажа

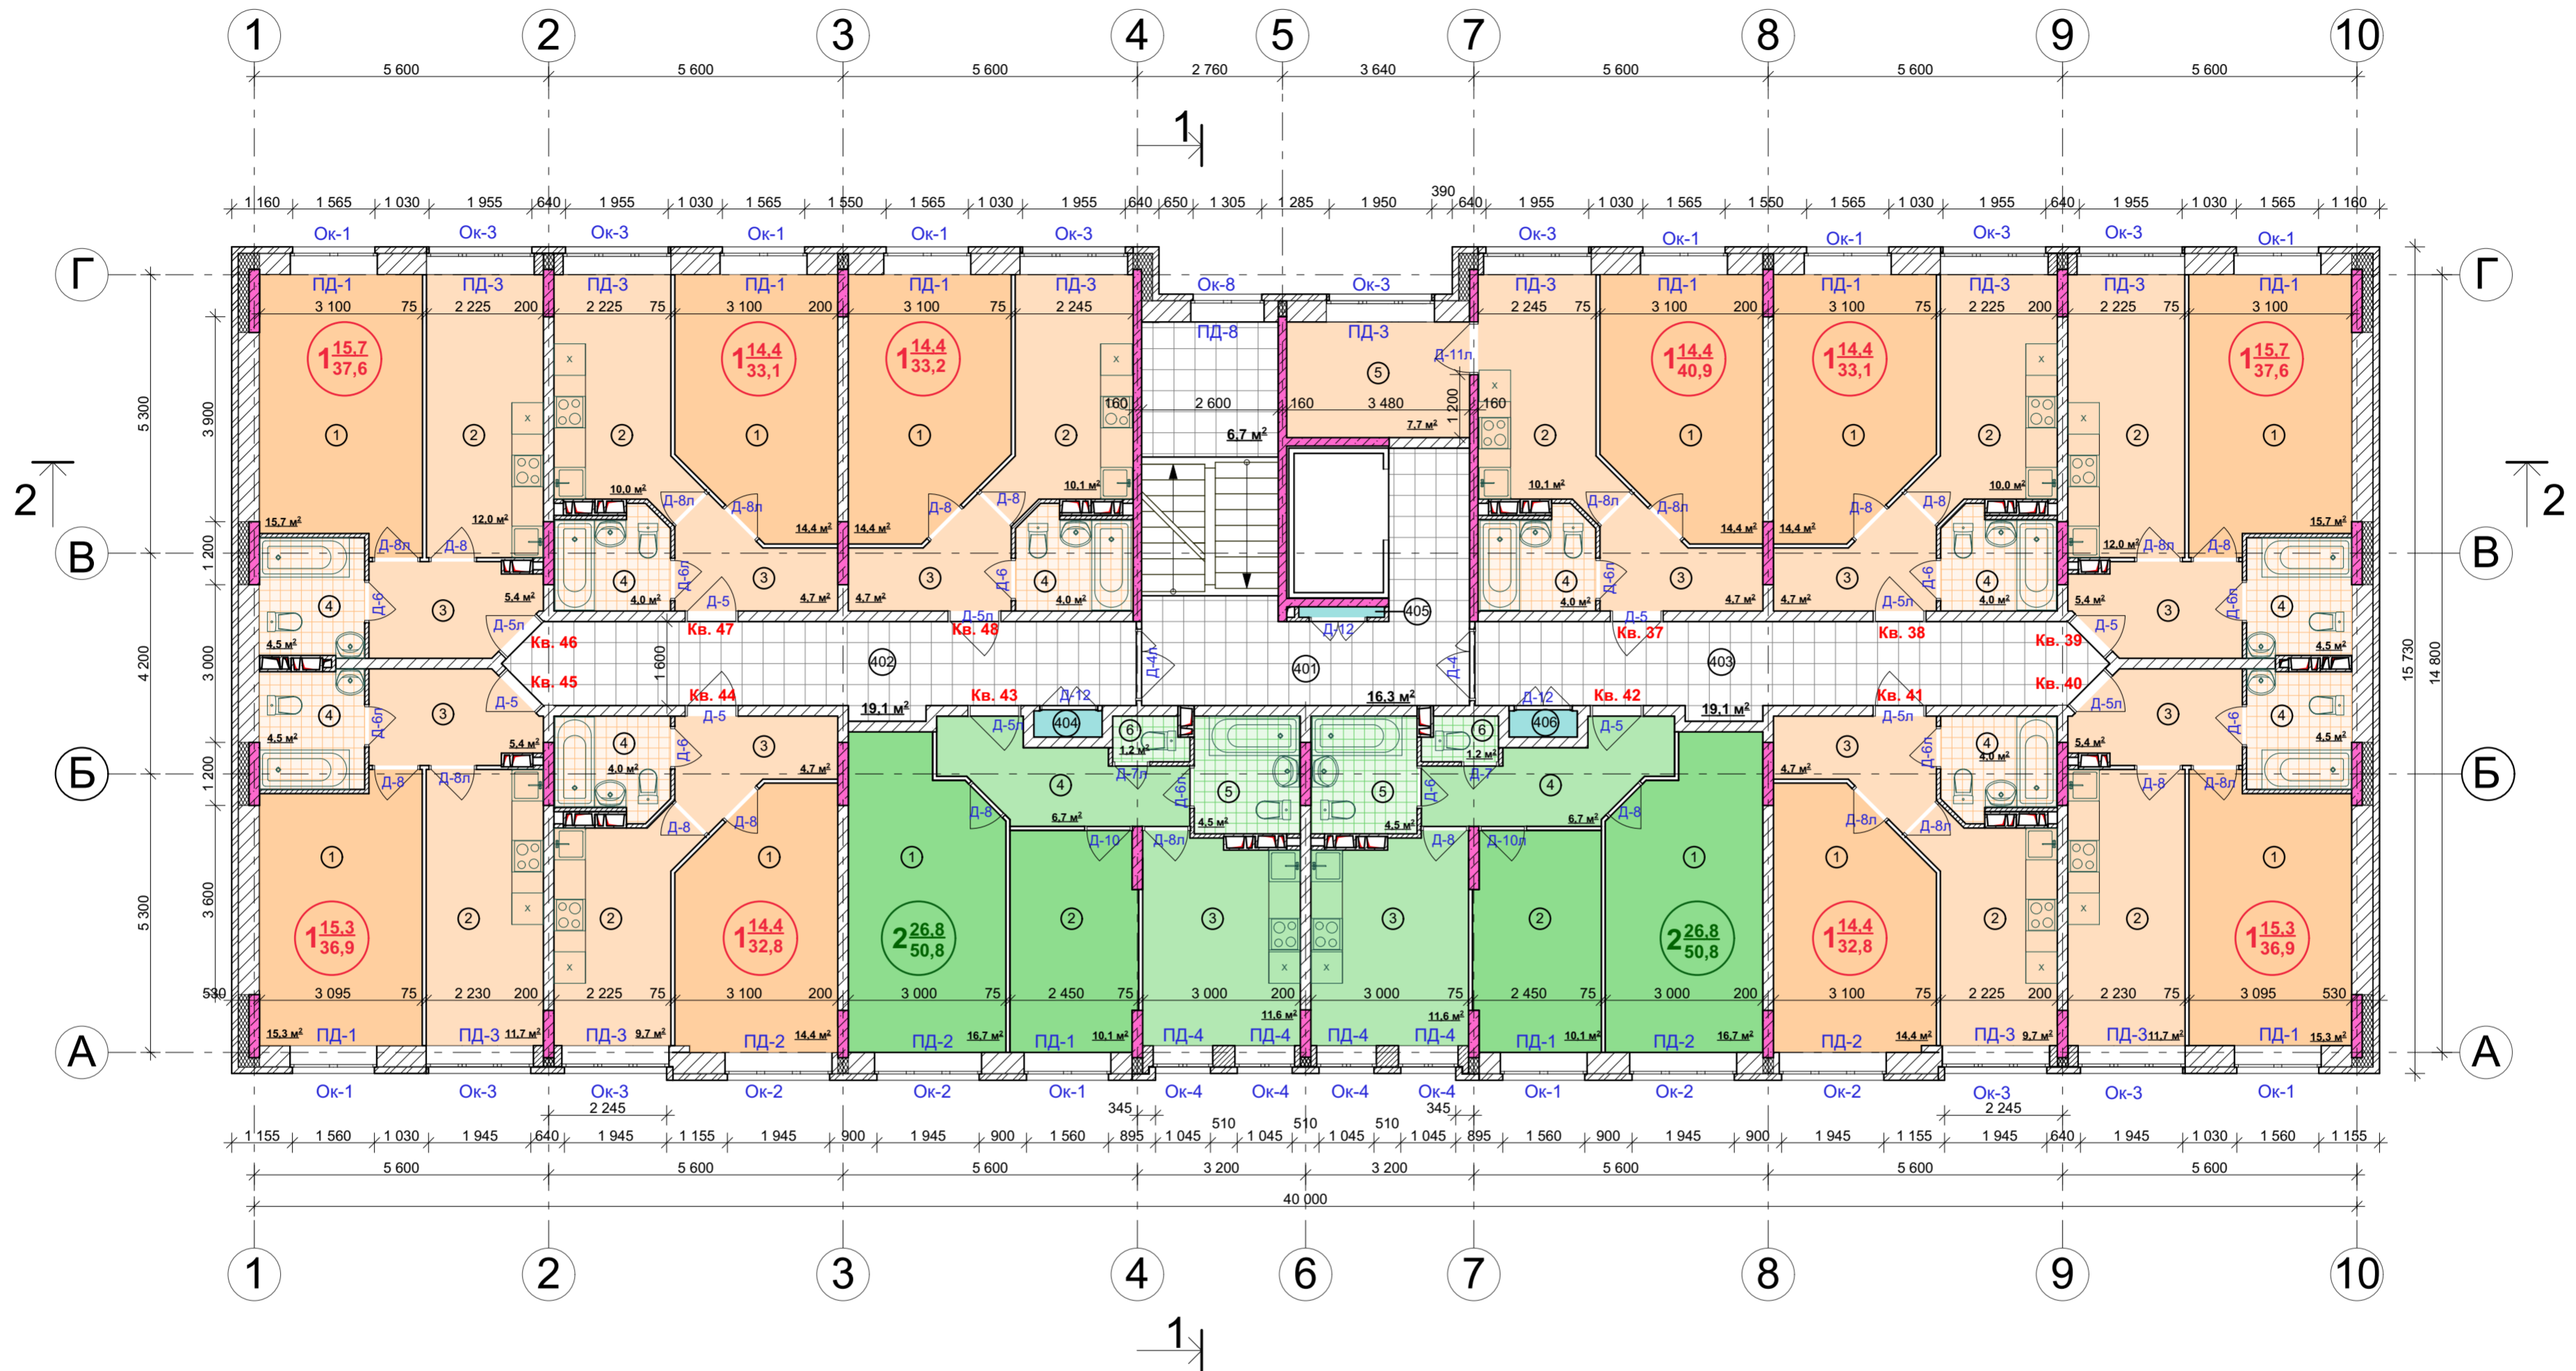

Экспликация помещений 4 этажа (начало)

Экспликация помещений 4 этажа (продолжение)

Экспликация помещений 4 этажа (окончание)

№ помещения	Наименование	Площадь, м ²	№ помещения	Наименование	Площадь, м ²	№ помещения	Наименование	Площадь, м ²
Квартира № 37								
1	Общая жилая комната	14,4	2	Кухня	11,7	3	Прихожая	4,7
2	Кухня	10,1	3	Прихожая	5,4	4	Совмещенный сан/узел	4,0
3	Прихожая	4,7	4	Совмещенный сан/узел	4,5	Помещения общего пользования		
4	Совмещенный сан/узел	4,0	Квартира № 41, 44			401	Лестнично-лифтовой узел	23,0
5	Кладовая	7,7	1	Общая жилая комната	14,4	402	Межквартирный коридор	19,1
Квартира № 38, 47								
1	Общая жилая комната	14,4	2	Кухня	9,7	403	Межквартирный коридор	19,1
2	Кухня	10,0	3	Прихожая	4,7	404	Ниша для прокладки инженерных коммуникаций	0,7
3	Прихожая	4,7	4	Совмещенный сан/узел	4,0	405		0,3
4	Совмещенный сан/узел	4,0	Квартира № 42, 43			406		0,7
Квартира № 39, 46								
1	Общая жилая комната	15,7	1	Общая жилая комната	16,7			
2	Кухня	12,0	2	Спальня	10,1			
3	Прихожая	5,4	3	Кухня	11,6			
4	Совмещенный сан/узел	4,5	4	Прихожая	6,7			
Квартира № 40, 45								
1	Общая жилая комната	15,3	5	Совмещенный сан/узел	4,5			
2	Кухня	10,1	6	Туалет	1,2			
3	Прихожая	4,7	Квартира № 48					
4	Совмещенный сан/узел	4,5	1	Общая жилая комната	14,4			
1	Общая жилая комната	15,3	2	Кухня	10,1			

01-17-AP-3.1				
Жилая застройка в Скуратовском микрорайоне.				
Изм.	Кол.	Лист	№ док.	Подпись
Разраб.	Боброва			
Проверил	Трещев			
ГАП	Федоренко			
Н.контр	Чуприкова			
Жилой дом №1				Стадия
План 4 этажа				Лист
				Листов
				ООО "ТУЛВНЕСТРОЙПРОЕКТ"