


План 7 этажа

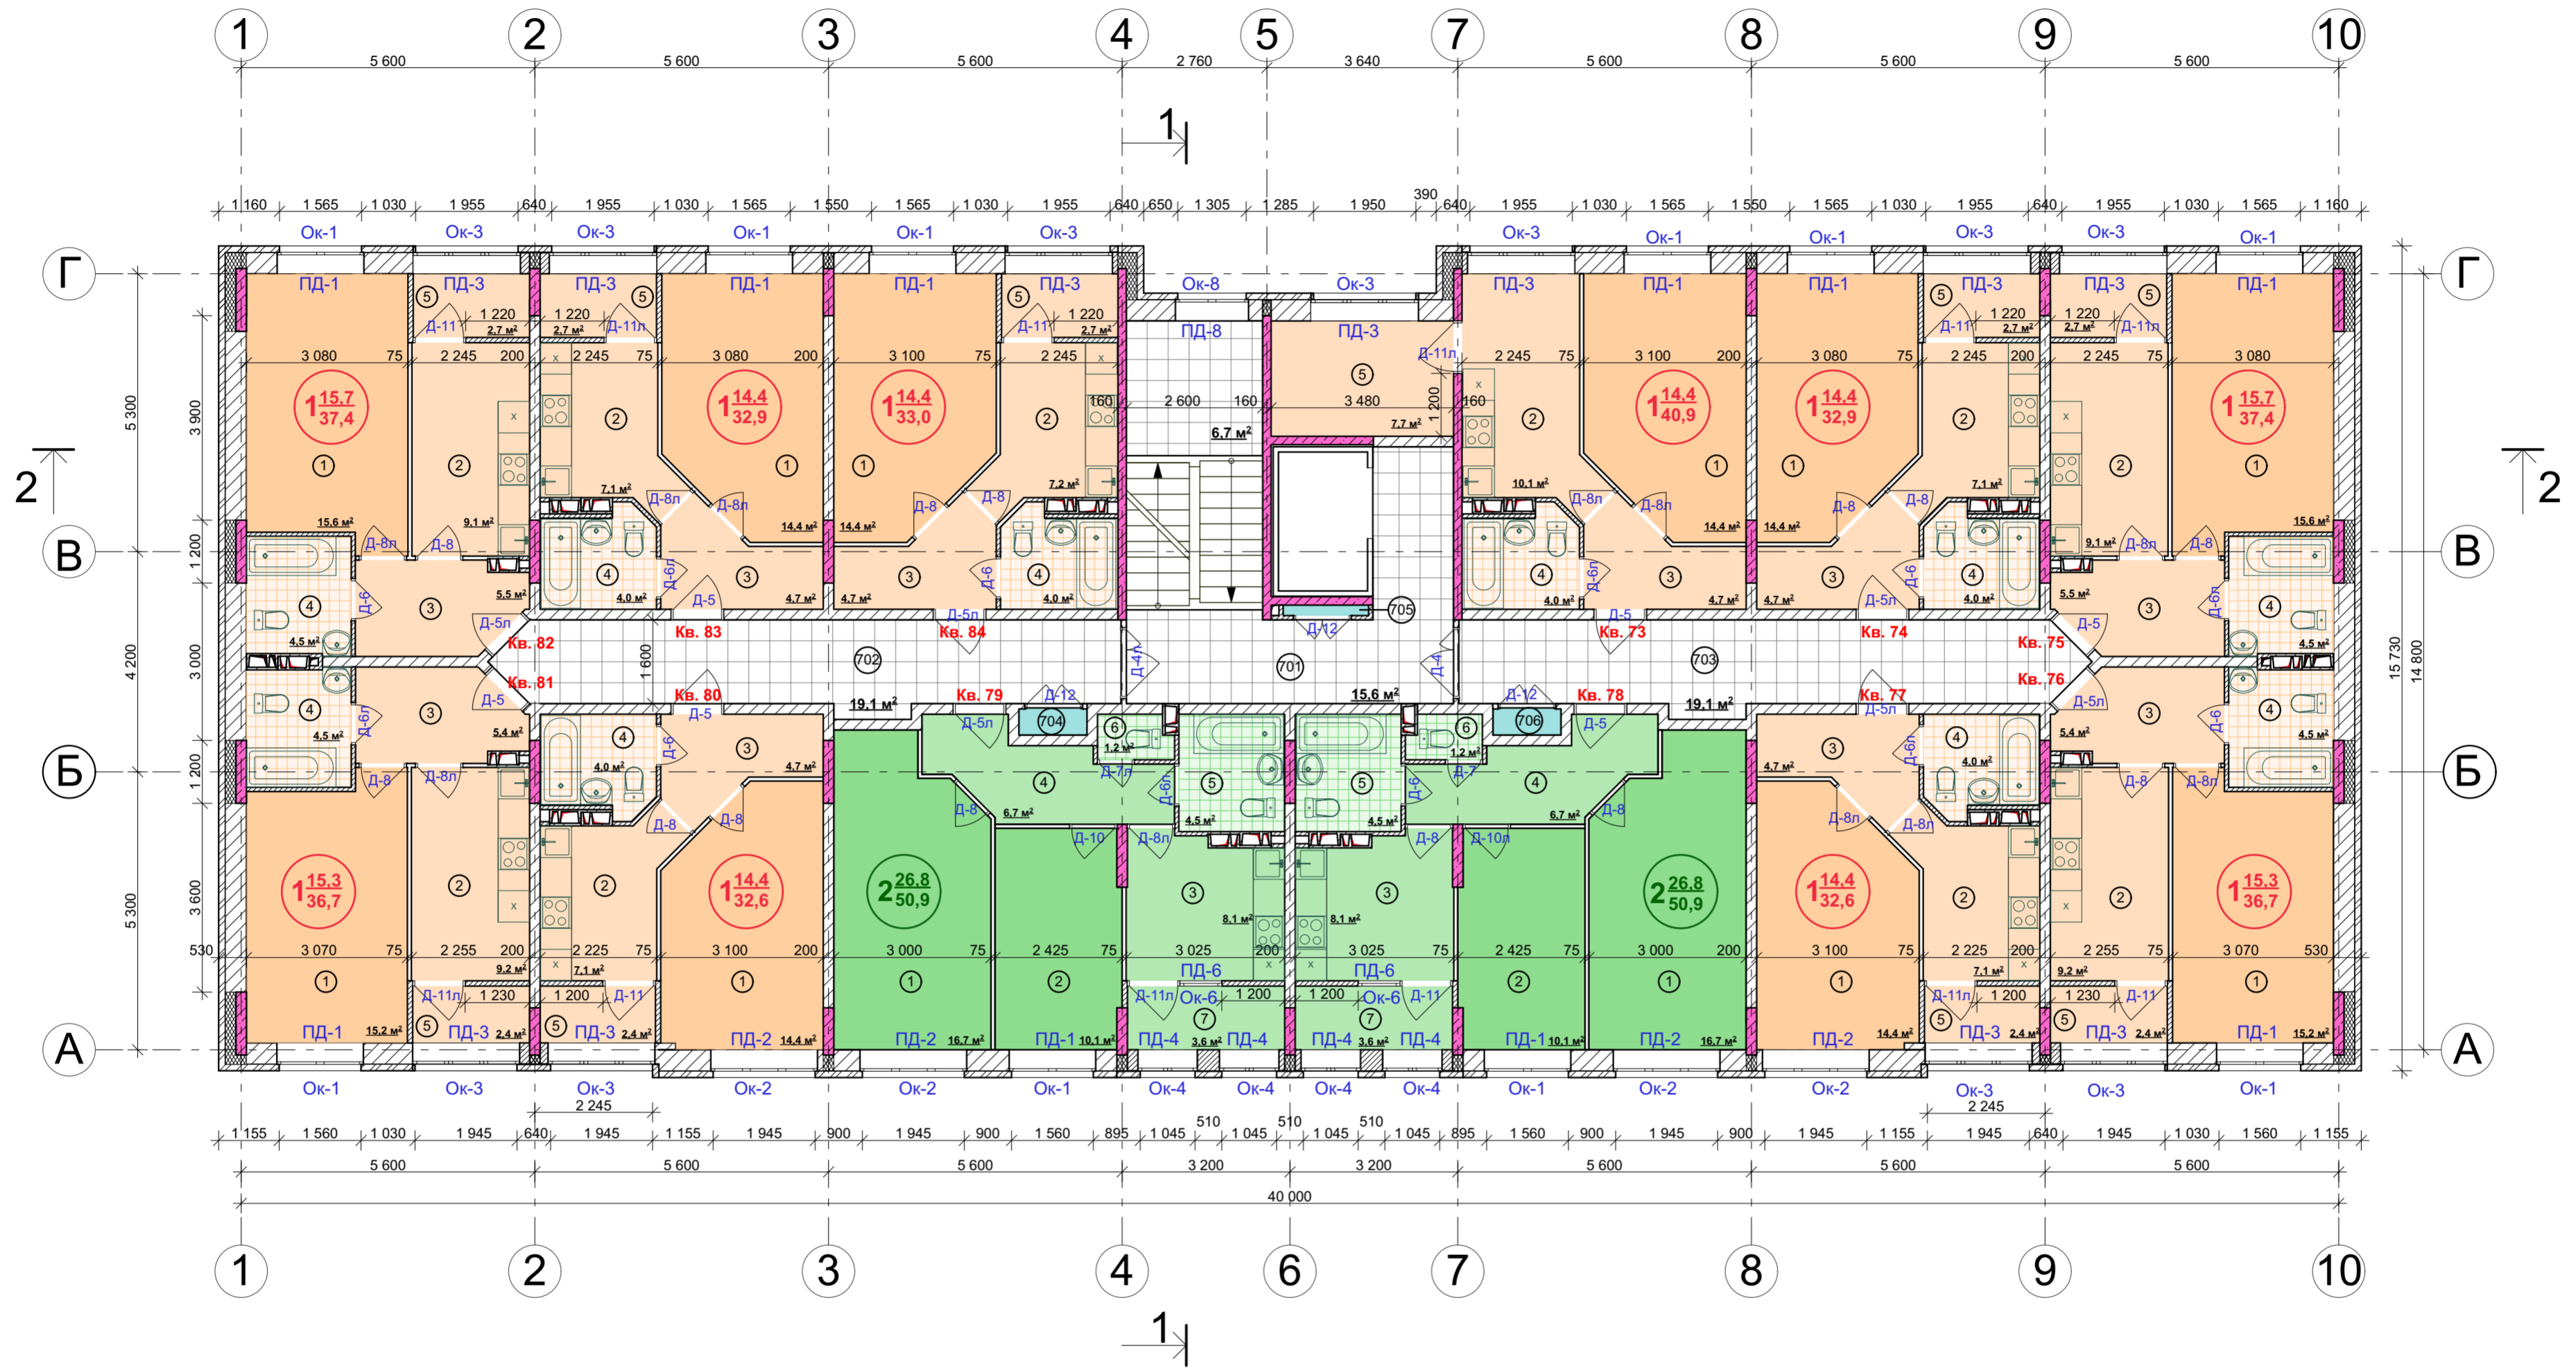

Экспликация помещений 7 этажа (начало)

Экспликация помещений 7 этажа (продолжение)

Экспликация помещений 7 этажа (окончание)

Взамен инв. N	Экспликация помещений 7 этажа (начало)			Экспликация помещений 7 этажа (продолжение)			Экспликация помещений 7 этажа (окончание)		
	№ помещения	Наименование	Площадь, м ²	№ помещения	Наименование	Площадь, м ²	№ помещения	Наименование	Площадь, м ²
Подпись и дата	Квартира № 73 40,9			Квартира № 76, 81 36,7			6	Туалет	1,2
	1	Общая жилая комната	14,4	1	Общая жилая комната	15,2	7	Помещ. авар. выхода	3,6
	2	Кухня	10,1	2	Кухня	9,2	Квартира № 84 33,0		
	3	Прихожая	4,7	3	Прихожая	5,4	1	Общая жилая комната	14,4
	4	Совмещенный сан/узел	4,0	4	Совмещенный сан/узел	4,5	2	Кухня	7,2
Инв. N подл.	5	Помещ. авар. выхода	7,7	5	Помещ. авар. выхода	2,4	3	Прихожая	4,7
	Квартира № 72, 83 32,9			Квартира № 65, 68 32,6			4	Совмещенный сан/узел	4,0
	1	Общая жилая комната	14,4	1	Общая жилая комната	14,4	5	Помещ. авар. выхода	2,7
	2	Кухня	7,1	2	Кухня	7,1	Помещения общего пользования		
	3	Прихожая	4,7	3	Прихожая	4,7	701	Лестнично-лифтовой узел	22,3
Инв. N подл.	4	Совмещенный сан/узел	4,0	4	Совмещенный сан/узел	4,0	702	Межквартирный коридор	19,1
	5	Помещ. авар. выхода	2,7	5	Помещ. авар. выхода	2,4	703	Межквартирный коридор	19,1
	Квартира № 75, 82 37,4			Квартира № 77, 80 50,9			704	Ниша для прокладки инженерных коммуникаций	0,7
	1	Общая жилая комната	15,6	1	Общая жилая комната	16,7	705		0,3
	2	Кухня	9,1	2	Спальня	10,1	706		0,7
3	Прихожая	5,5	3	Кухня	8,1				
4	Совмещенный сан/узел	4,5	4	Прихожая	6,7				
5	Помещ. авар. выхода	2,7	5	Совмещенный сан/узел	4,5				

01-17-AP-3.1				
Жилая застройка в Скуратовском микрорайоне.				
Изм.	Кол.	Лист	№ док.	Подпись
Разработчик	Боброва			
Проверил	Трещев			
Жилой дом №1				Стадия
План 7 этажа				Лист
				Листов
				П
				9
				Листов
ООО "ТУЛВНЕСТРОЙПРОЕКТ"				