


План 3-го этажа

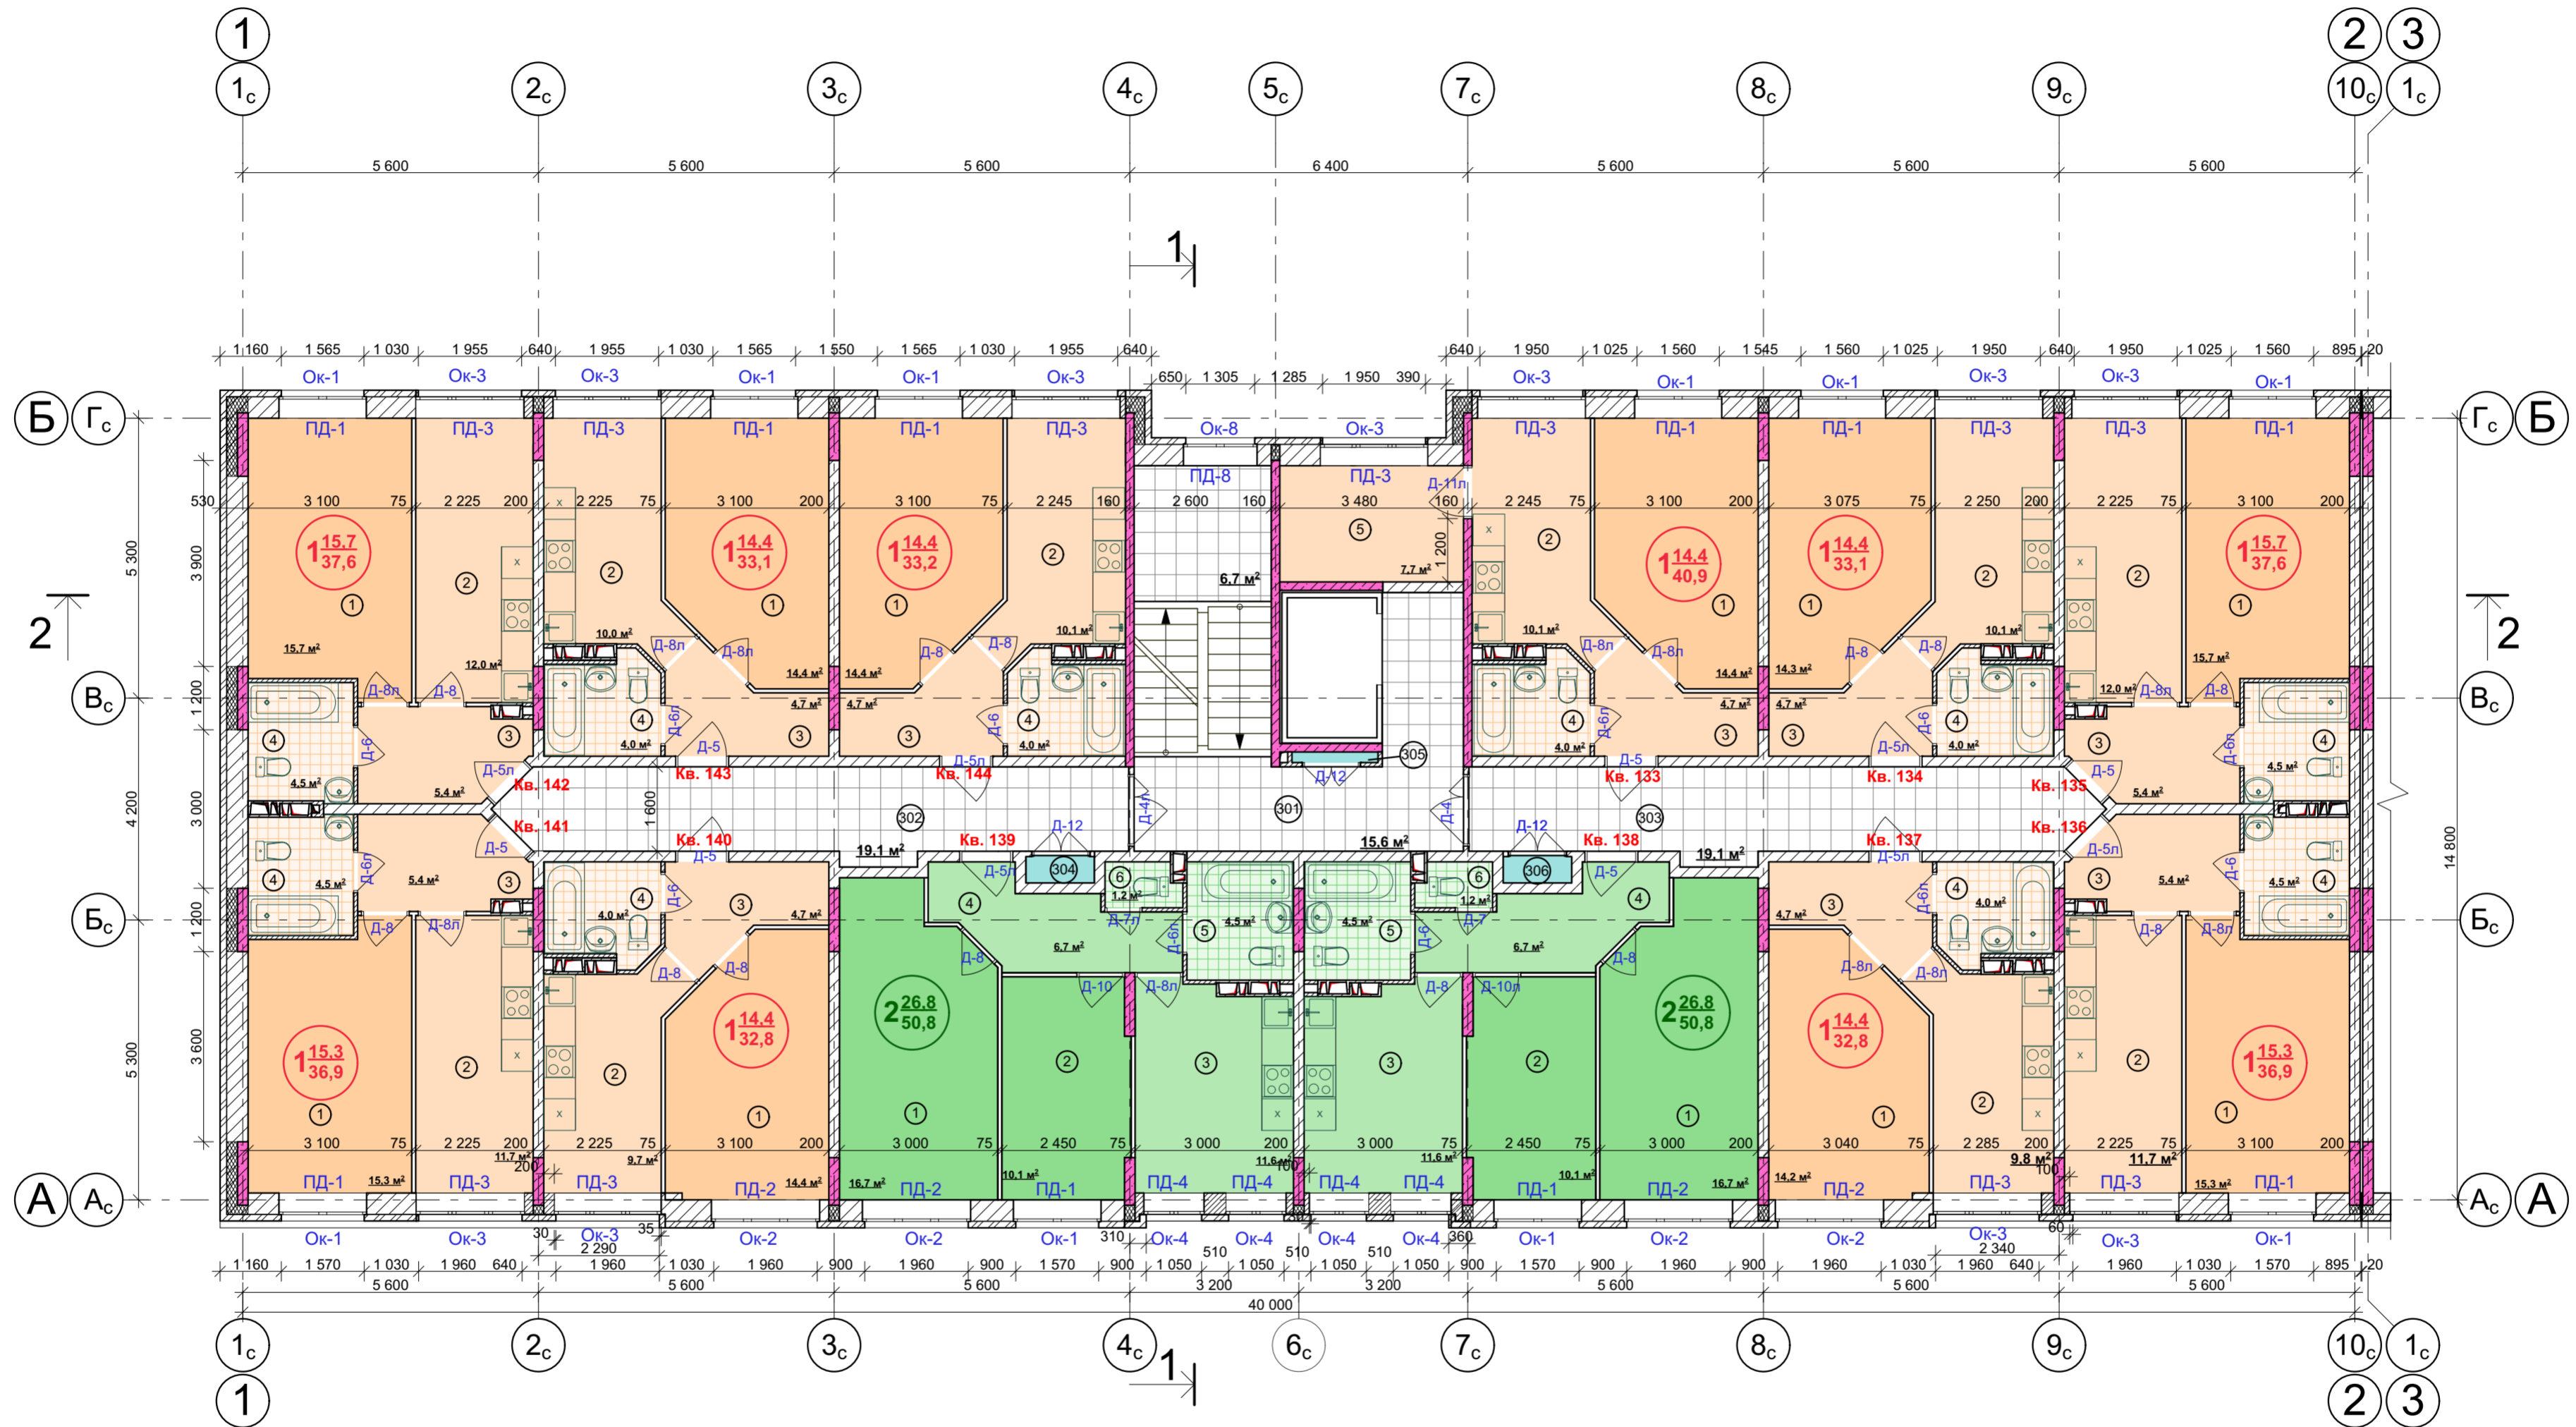

Экспликация помещений 3 этажа (начало)

Экспликация помещений 3 этажа (продолжение)

Экспликация помещений 3 этажа (продолжение)

Экспликация помещений 3 этажа (окончание)

№ помещ-ния	Наименование	Площадь, м <sup>2</sup>	№ помещ-ния	Наименование	Площадь, м <sup>2</sup>	№ помещ-ния	Наименование	Площадь, м <sup>2</sup>	№ помещ-ния	Наименование	Площадь, м <sup>2</sup>
<b>Квартира № 133</b> 40,9											
1	Общая жилая комната	14,4	2	Кухня	11,7	3	Прихожая	4,7	305	Ниша для прокладки инж. коммуникаций	0,3
2	Кухня	10,1	4	Прихожая	5,4	4	Совмещенный сан/узел	4,0	306	Ниша для прокладки инж. коммуникаций	0,7
3	Прихожая	4,7	<b>Квартира № 137</b> 32,8								
4	Совмещенный сан/узел	4,0	1	Общая жилая комната	14,3	1	Общая жилая комната	14,4	<b>Квартира № 144</b> 33,2		
5	Кладовая	7,7	2	Кухня	9,8	2	Кухня	10,0	<b>Помещения общего пользования</b>		
<b>Квартира № 134</b> 33,1											
1	Общая жилая комната	14,3	3	Прихожая	4,7	3	Прихожая	4,7	301	Лестнично-лифтовой узел	22,3
2	Кухня	10,1	4	Совмещенный сан/узел	4,0	4	Совмещенный сан/узел	4,0	302	Межквартирный коридор	19,1
3	Прихожая	4,7	<b>Квартира № 138, 139</b> 50,8								
4	Совмещенный сан/узел	4,0	1	Общая жилая комната	16,7	1	Общая жилая комната	14,4	303	Межквартирный коридор	19,1
<b>Квартира № 135, 142</b> 37,6											
1	Общая жилая комната	15,7	2	Спальня	10,1	2	Кухня	10,1	304	Ниша для прокладки инж. коммуникаций	0,7
2	Кухня	12,0	3	Кухня	11,6	3	Прихожая	4,7	<b>Квартира № 140</b> 32,8		
3	Прихожая	5,4	4	Прихожая	6,7	1	Общая жилая комната	14,4	1	Общая жилая комната	14,4
4	Совмещенный сан/узел	4,5	5	Совмещенный сан/узел	4,5	2	Кухня	9,7	2	Кухня	9,7
<b>Квартира № 136, 141</b> 36,9											
1	Общая жилая комната	15,3									

04-17-AP-3					
Жилая застройка в Скуратовском микрорайоне.					
Изм. Кол.	Лист	№ док.	Подпись	Дата	
Разраб.	Боброва				
Проверил	Федоренко				
Жилой дом №4				Стация	Лист
				П	7
План 3-го этажа, б/с 1				ООО "ТУЛВНЕШТРОЙПРОЕКТ"	