


План 3-го этажа

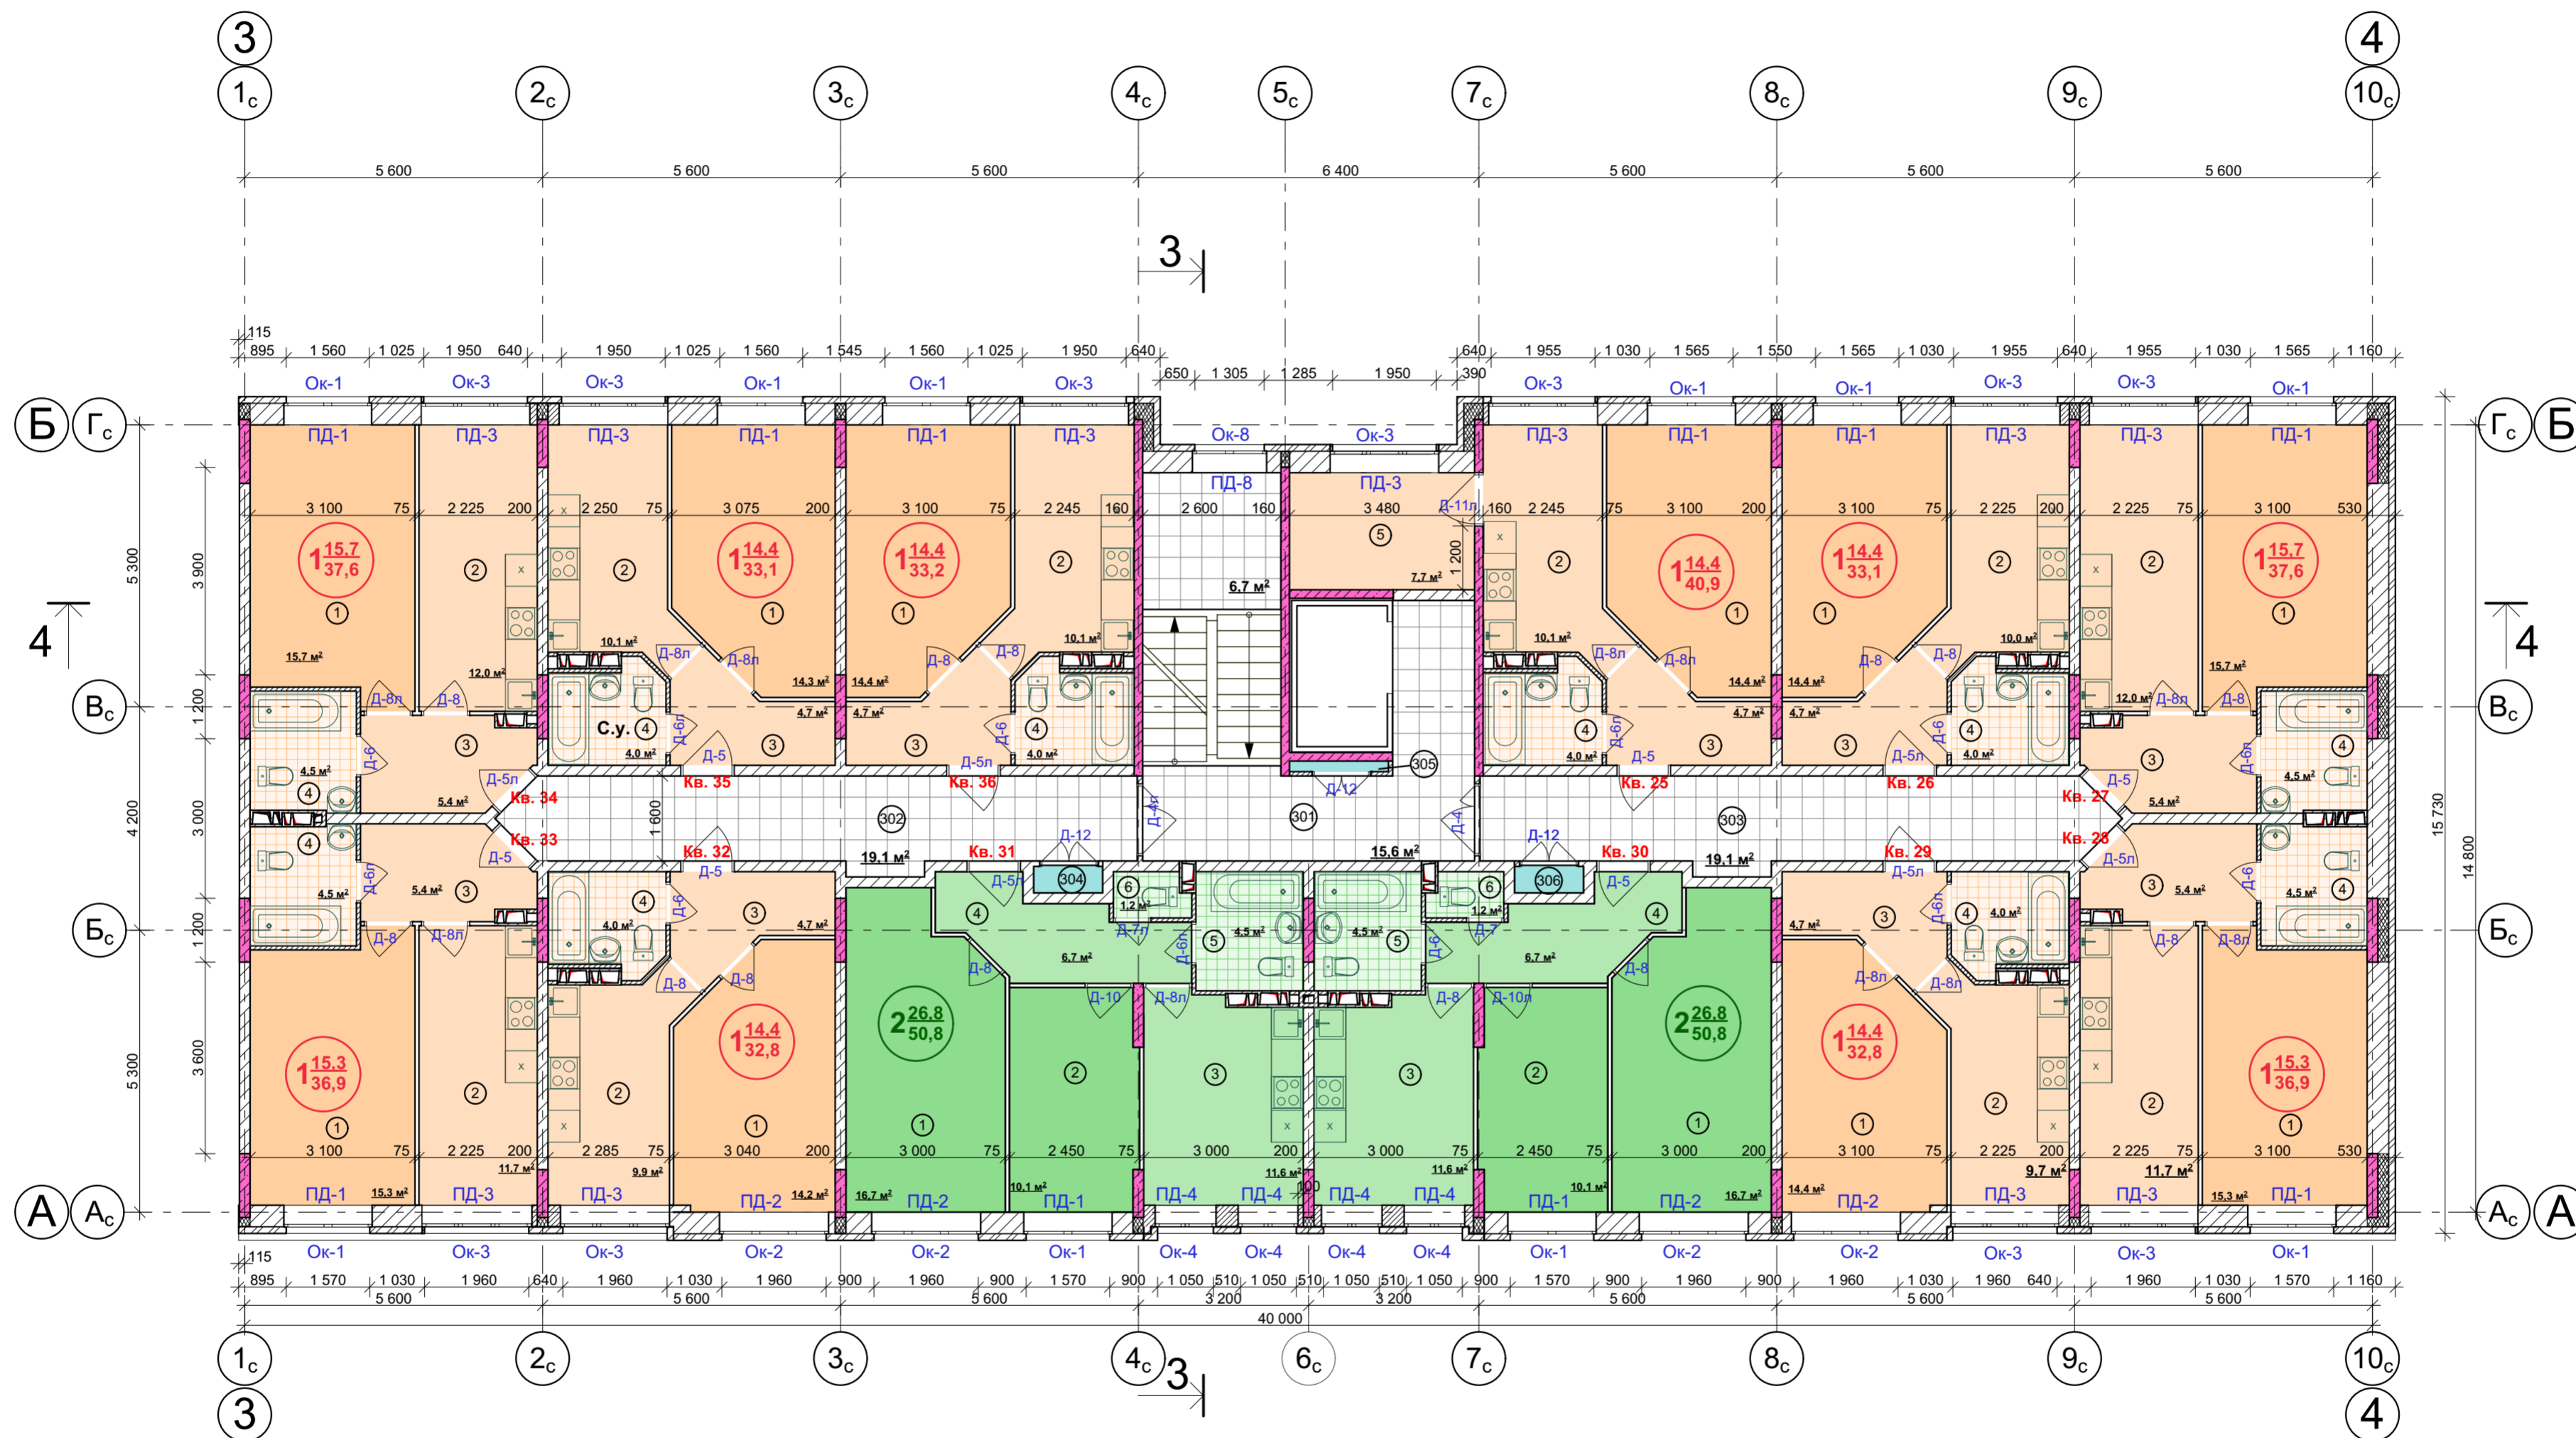

Экспликация помещений 3 этажа (начало)

Экспликация помещений 3 этажа (продолжение)

Экспликация помещений 3 этажа (продолжение)

Экспликация помещений 3 этажа (окончание)

| № помещ-ния | Наименование | Площадь, м ² | № помещ-ния | Наименование | Площадь, м ² | № помещ-ния | Наименование | Площадь, м ² | № помещ-ния | Наименование | Площадь, м ² |
|-------------------------------|--------------------------------------|-------------------------|-------------------------------------|-----------------------|-------------------------|-------------|--------------------------------------|-------------------------|-------------|--------------------------------------|-------------------------|
| | | | | | | | | | | | |
| Квартира № 25 40,9 | | | | | | | | | | | |
| 1 | Общая жилая комната | 14,4 | 2 | Кухня | 11,7 | 3 | Прихожая | 4,7 | 305 | Ниша для прокладки инж. коммуникаций | 0,3 |
| 2 | Кухня | 10,1 | 3 | Прихожая | 5,4 | 4 | Совмещенный сан/узел | 4,0 | 306 | Ниша для прокладки инж. коммуникаций | 0,7 |
| 3 | Прихожая | 4,7 | Квартира № 29 32,8 | | | | | | | | |
| 4 | Совмещенный сан/узел | 4,0 | 1 | Общая жилая комната | 14,4 | 1 | Общая жилая комната | 14,4 | | | |
| 5 | Кладовая | 7,7 | 2 | Кухня | 9,7 | 2 | Кухня | 10,1 | | | |
| Квартира № 26 33,1 | | | | | | | | | | | |
| 1 | Общая жилая комната | 14,4 | 3 | Прихожая | 4,7 | 3 | Прихожая | 4,7 | | | |
| 2 | Кухня | 10,0 | 4 | Совмещенный сан/узел | 4,0 | 4 | Совмещенный сан/узел | 4,0 | | | |
| 3 | Прихожая | 4,7 | Квартира № 30, 31 50,8 | | | | | | | | |
| 4 | Совмещенный сан/узел | 4,0 | 1 | Общая жилая комната | 16,7 | 1 | Общая жилая комната | 14,4 | | | |
| Квартира № 27, 34 37,6 | | | | | | | | | | | |
| 1 | Общая жилая комната | 15,7 | 2 | Спальня | 10,1 | 2 | Кухня | 10,1 | | | |
| 2 | Кухня | 12,0 | 3 | Прихожая | 5,4 | 3 | Прихожая | 4,7 | | | |
| 3 | Прихожая | 5,4 | 4 | Совмещенный сан/узел | 4,5 | 4 | Совмещенный сан/узел | 4,0 | | | |
| 4 | Совмещенный сан/узел | 4,5 | 6 | Туалет | 1,2 | 6 | Совмещенный сан/узел | 4,0 | | | |
| Квартира № 28, 33 36,9 | | | | | | | | | | | |
| 1 | Общая жилая комната | 15,3 | Квартира № 32 32,8 | | | | | | | | |
| 2 | Кухня | 11,7 | 1 | Общая жилая комната | 14,2 | 301 | Лестнично-лифтовой узел | 22,3 | | | |
| 3 | Прихожая | 5,4 | 2 | Кухня | 9,9 | 302 | Межквартирный коридор | 19,1 | | | |
| 4 | Совмещенный сан/узел | 4,5 | Помещения общего пользования | | | | | | | | |
| 301 | Лестнично-лифтовой узел | 22,3 | 303 | Межквартирный коридор | 19,1 | 304 | Ниша для прокладки инж. коммуникаций | 0,7 | | | |
| 302 | Межквартирный коридор | 19,1 | | | | | | | | | |
| 303 | Межквартирный коридор | 19,1 | | | | | | | | | |
| 304 | Ниша для прокладки инж. коммуникаций | 0,7 | | | | | | | | | |

| | | | | | | |
|-----------|-----------|--------|---------|---|-------------------------|------|
| | | | | 04-17-AP-3 | | |
| | | | | Жилая застройка в Скуратовском микрорайоне. | | |
| Изм. Кол. | Лист | № док. | Подпись | Дата | | |
| Разраб. | Боброва | | | | Жилой дом №4 | |
| Проверил | Федоренко | | | | Стация | Лист |
| | | | | | П | 8 |
| ГАП | Федоренко | | | | ООО "ТУЛВНЕШТРОЙПРОЕКТ" | |
| Н. контр. | Чуприкова | | | | План 3-го этажа, б/с 2 | |