


План 5-го этажа

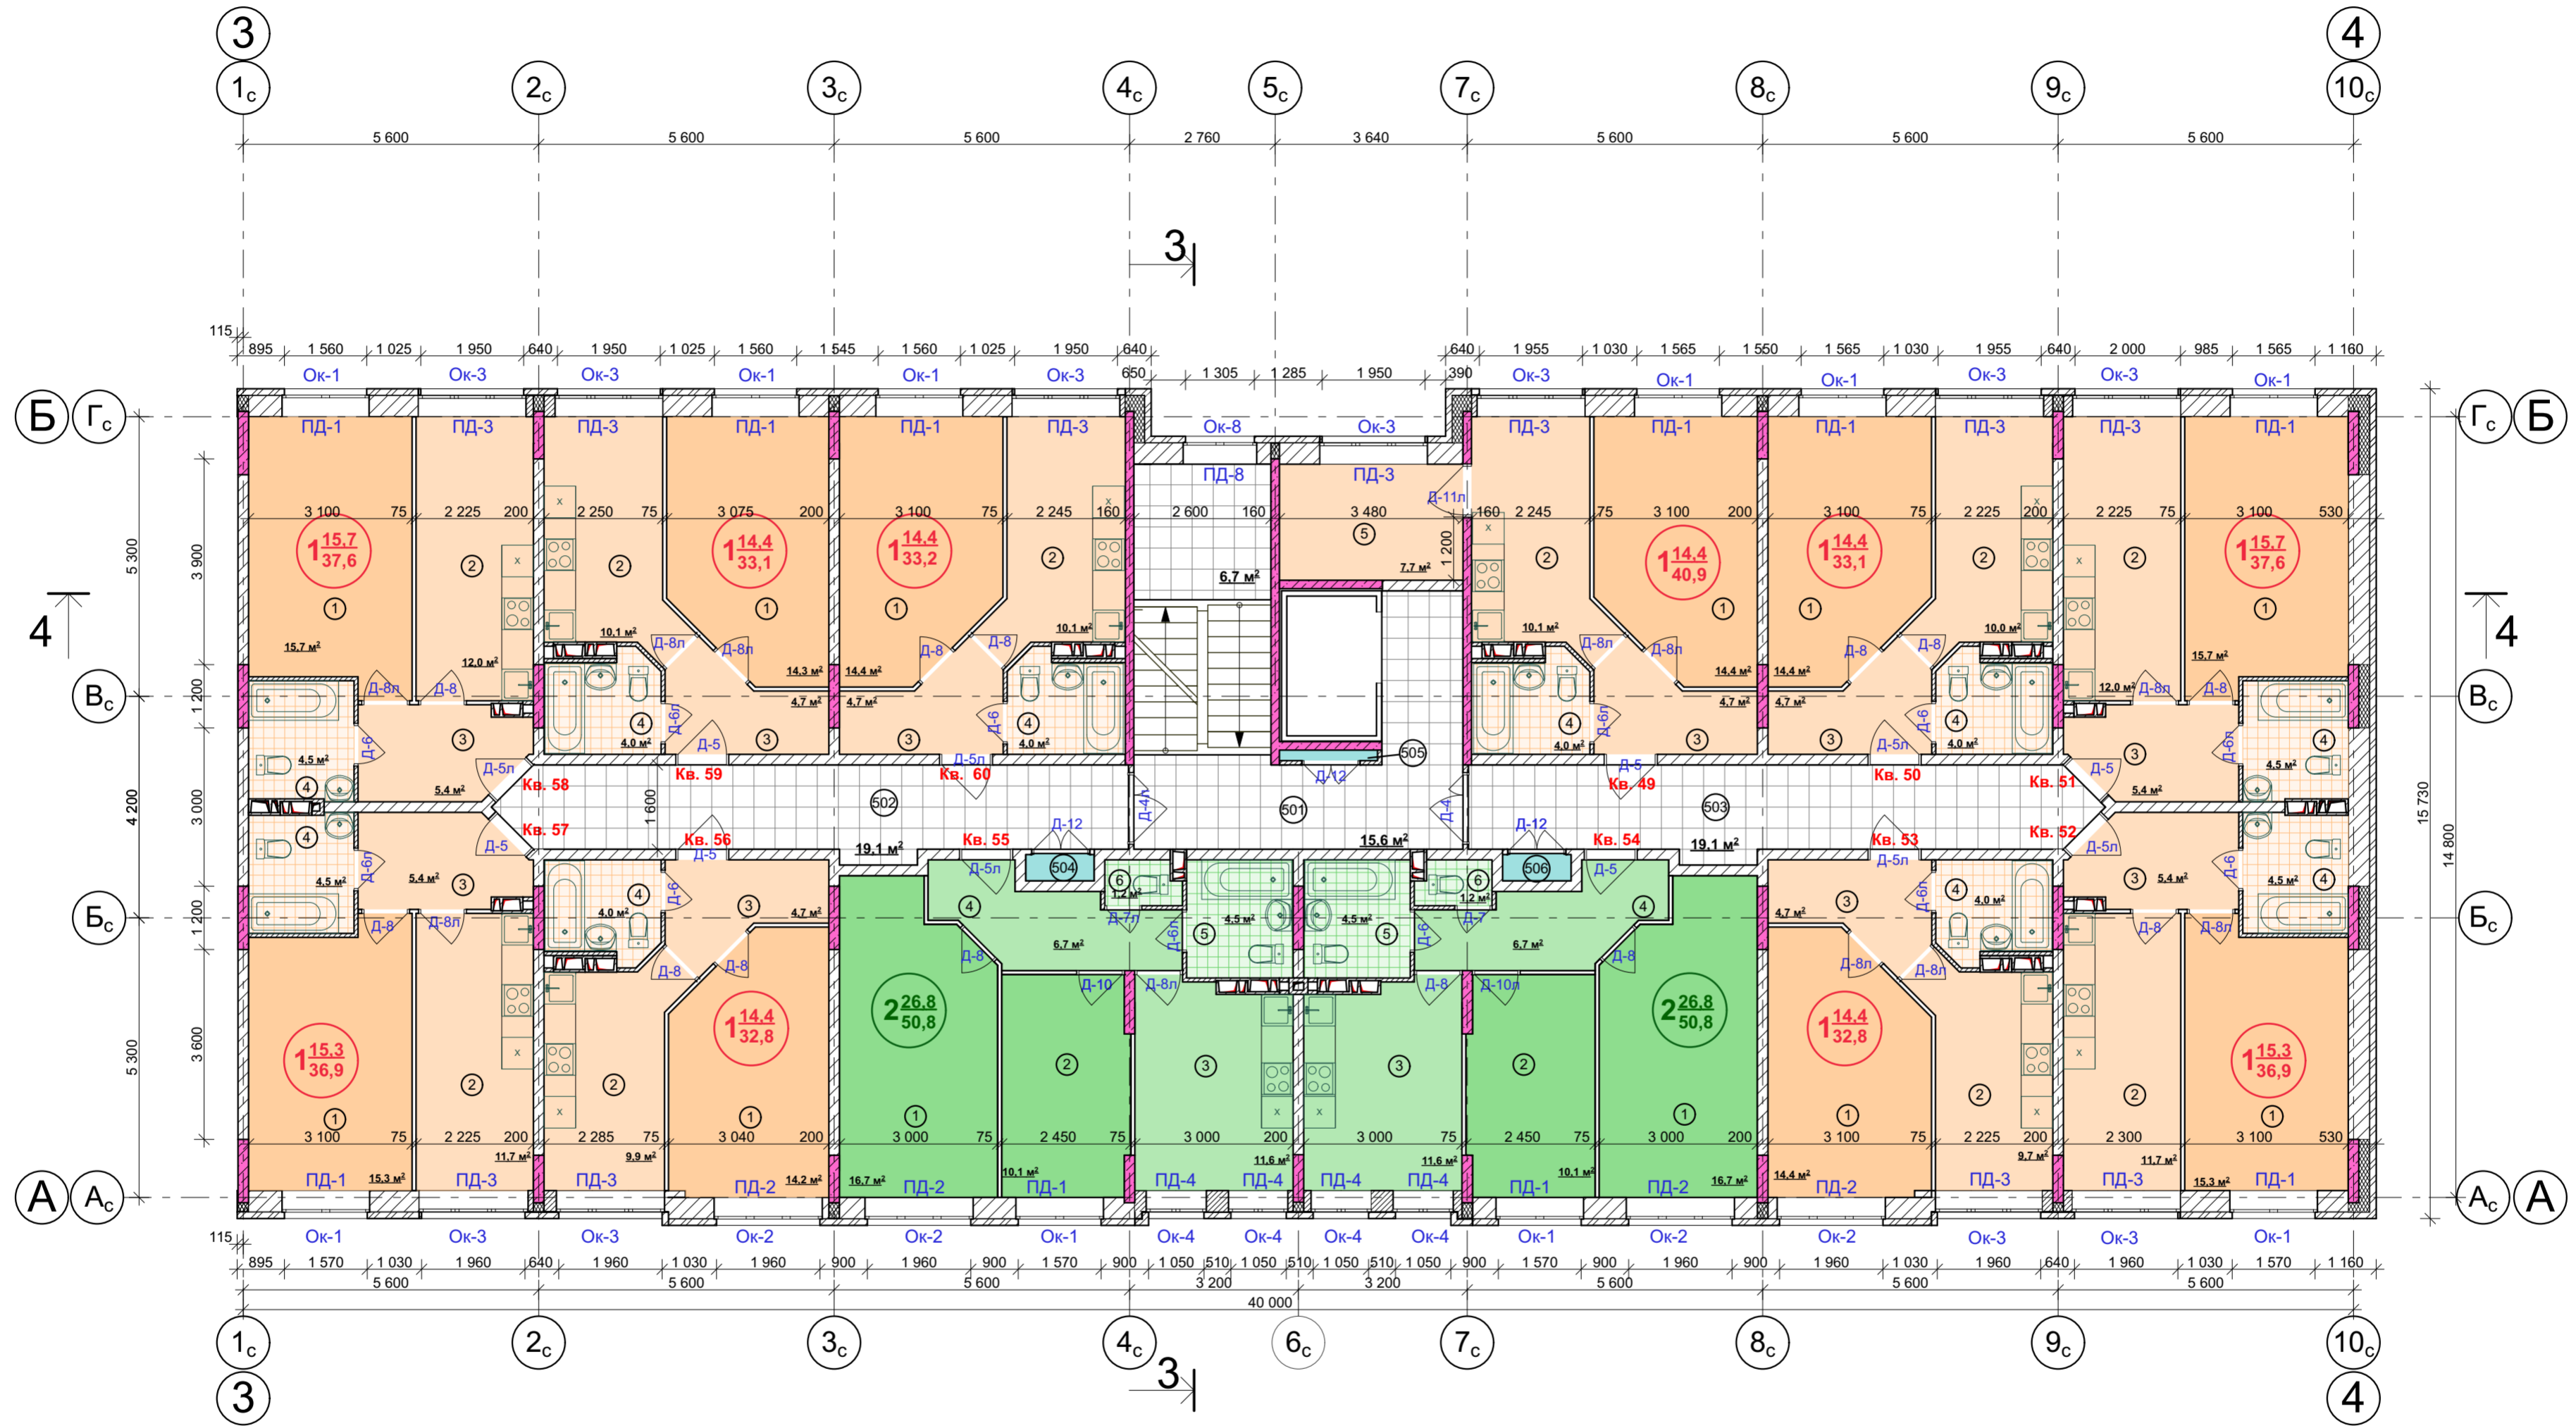

Экспликация помещений 5 этажа (начало)

Экспликация помещений 5 этажа (продолж.)

Экспликация помещений 5 этажа (продолж.)

Экспликация помещений 5 этажа (окончание)

№ помещения	Наименование	Площадь, м ²	№ помещения	Наименование	Площадь, м ²	№ помещения	Наименование	Площадь, м ²	№ помещения	Наименование	Площадь, м ²
Квартира № 37, 49											
1	Общая жилая комната	14,4	2	Кухня	11,7	3	Прихожая	4,7	505	Ниша для прокладки инж. коммуникаций	0,3
2	Кухня	10,1	3	Прихожая	5,4	4	Совмещенный сан/узел	4,0	506	Ниша для прокладки инж. коммуникаций	0,7
3	Прихожая	4,7	Квартира № 41, 53								
4	Совмещенный сан/узел	4,0	1	Общая жилая комната	14,4	1	Общая жилая комната	14,3			
5	Кладовая	7,7	2	Кухня	9,7	2	Кухня	10,1			
Квартира № 38, 50											
1	Общая жилая комната	14,4	3	Прихожая	4,7	3	Прихожая	4,7			
2	Кухня	10,0	4	Совмещенный сан/узел	4,0	4	Совмещенный сан/узел	4,0			
3	Прихожая	4,7	Квартира № 42, 43, 54, 55								
4	Совмещенный сан/узел	4,0	1	Общая жилая комната	16,7	1	Общая жилая комната	14,4			
Квартира № 39, 46, 51, 58											
1	Общая жилая комната	15,7	2	Спальня	10,1	2	Кухня	10,1			
2	Кухня	12,0	3	Кухня	11,6	3	Прихожая	4,7			
3	Прихожая	5,4	Квартира № 44, 56								
4	Совмещенный сан/узел	4,5	1	Общая жилая комната	14,2	1	Общая жилая комната	14,2			
Квартира № 40, 45, 52, 57											
1	Общая жилая комната	15,3	2	Кухня	9,9	2	Кухня	9,9			
Помещения общего пользования											
501 Лестнично-лифтовой узел 22,3											
502 Межквартирный коридор 19,1											
503 Межквартирный коридор 19,1											
504 Ниша для прокладки инж. коммуникаций 0,7											

				04-17-AP-3			
				Жилая застройка в Скуратовском микрорайоне.			
Изм. Кол.	Лист	№ док.	Подпись	Дата			
Разраб.	Боброва				Жилой дом №4	Стадия	
Проверил	Федоренко					Лист	
ГАП	Федоренко				План 5 этажа, б/с 2	Листов	
Н.контр	Чуприкова					П	12
						ООО "ТУЛВНЕШТРОЙПРОЕКТ"	